

*TOWER  
TOUR*

*STUDIO*

# LE SHERBROOKE

UN RICHE HÉRITAGE


## STANLEY

STUDIO | 1 SDB

UNITÉ **359 pi<sup>2</sup>**

TOTAL **359 pi<sup>2</sup>**

- 1 SALON/SALLE À MANGER 11'-8" X 12'-8"
- 2 CUISINE 6'-2" X 11'-5"
- 3 SALLE DE BAIN 5'-0" X 8'-7"
- 4 LAVEUSE ET SÉCHEUSE

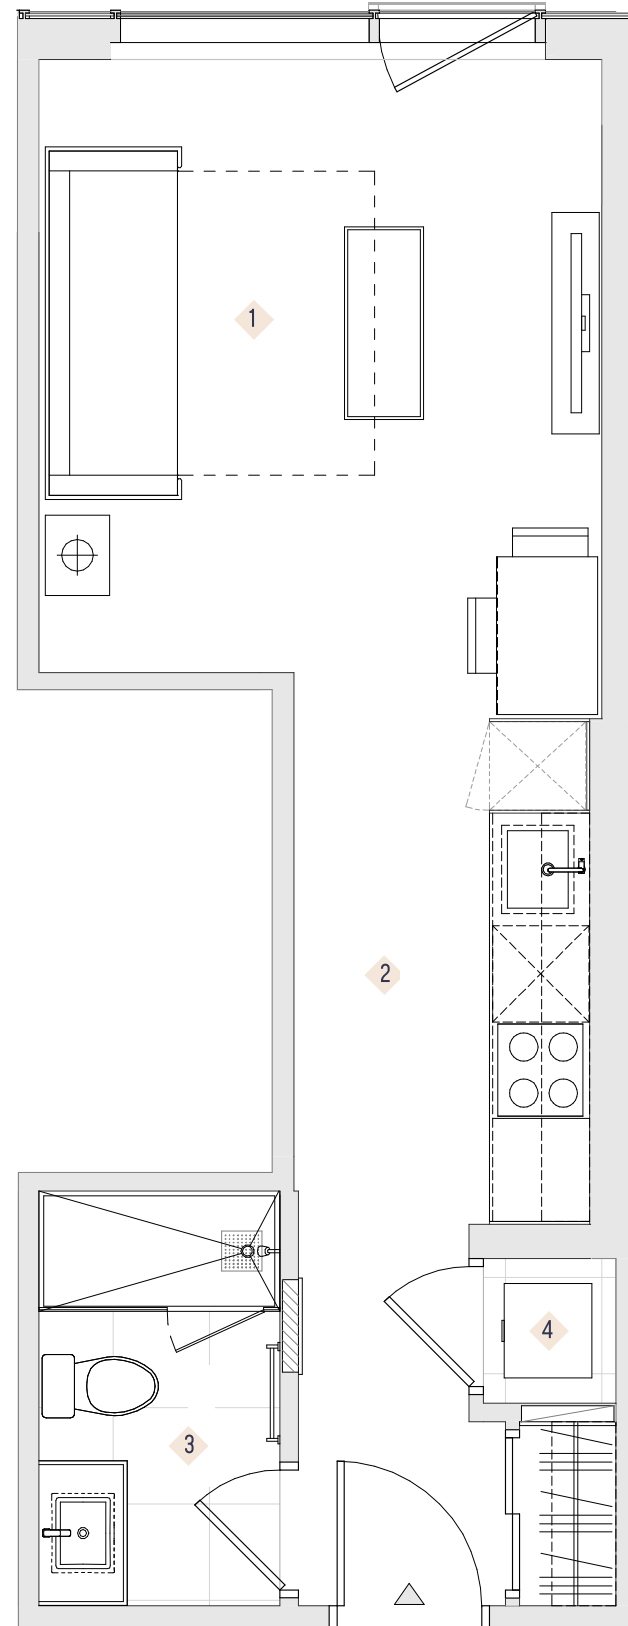

### COLLECTION STANLEY

STUDIO

Plan présenté

Suites 304 - 1904

[Sud] - Suites 204 - 1904 (359 pi<sup>2</sup>)

[Sud] - Suites 226 - 1926 (359 pi<sup>2</sup>)



rue Sherbrooke O.

Les plans et dimensions sont préliminaires et peuvent être sujets à changement sans préavis. La superficie indiquée est brute, approximative et donnée à titre indicatif seulement.

Un projet signé | A project by

**BROCCOLINI**


## MONTAGNE

STUDIO | 1 SDB

**UNITÉ** 341 - 394 pi<sup>2</sup>

**TOTAL** 341 - 394 pi<sup>2</sup>

- 1 SALON/SALLE À MANGER 11'-1" X 8'-10"
- 2 CUISINE 11'-1" X 11'-3"
- 3 SALLE DE BAIN 4'-6" X 8'-9"
- 4 LAVEUSE ET SÉCHEUSE

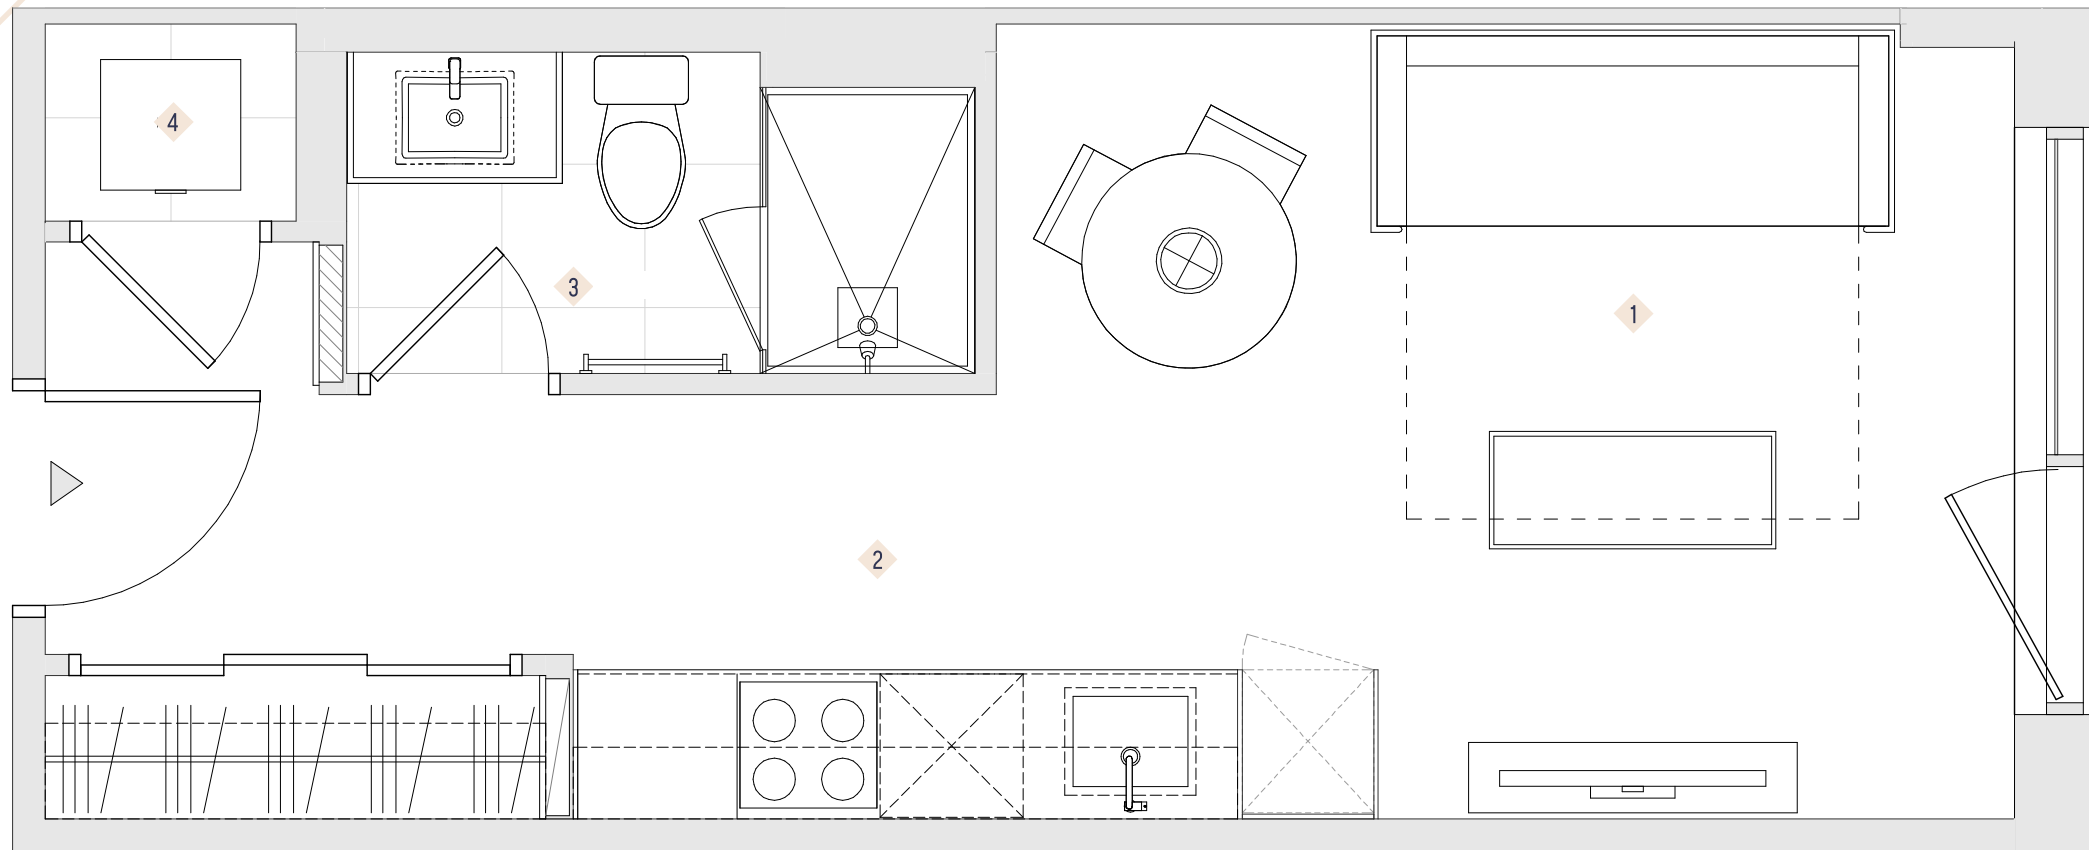

rue Sherbrooke O.

Les plans et dimensions sont préliminaires et peuvent être sujets à changement sans préavis. La superficie indiquée est brute, approximative et donnée à titre indicatif seulement.

Un projet signé | A project by

**BROCCOLINI**



### COLLECTION MONTAGNE

STUDIO

Plan présenté

Suites 1108 - 1908

[Sud] - Suites 202 - 1902 (394 pi<sup>2</sup>)

[Sud] - Suites 228 - 1928 (394 pi<sup>2</sup>)

[Ouest] - Suites 1008 - 1908 (341 pi<sup>2</sup>)

[Ouest] - Suites 1009 - 1909 (341 pi<sup>2</sup>)

# LE SHERBROOKE

UN RICHE HÉRITAGE


## PEEL

STUDIO | 1 SDB

UNITÉ **400 pi<sup>2</sup>**

TOTAL **400 pi<sup>2</sup>**

- 1 SALON/SALLE À MANGER 14'-9" X 11'-5"
- 2 CUISINE 10'-10" X 11'-3"
- 3 SALLE DE BAIN 5'-6" X 8'-7"
- 4 LAVEUSE ET SÉCHEUSE

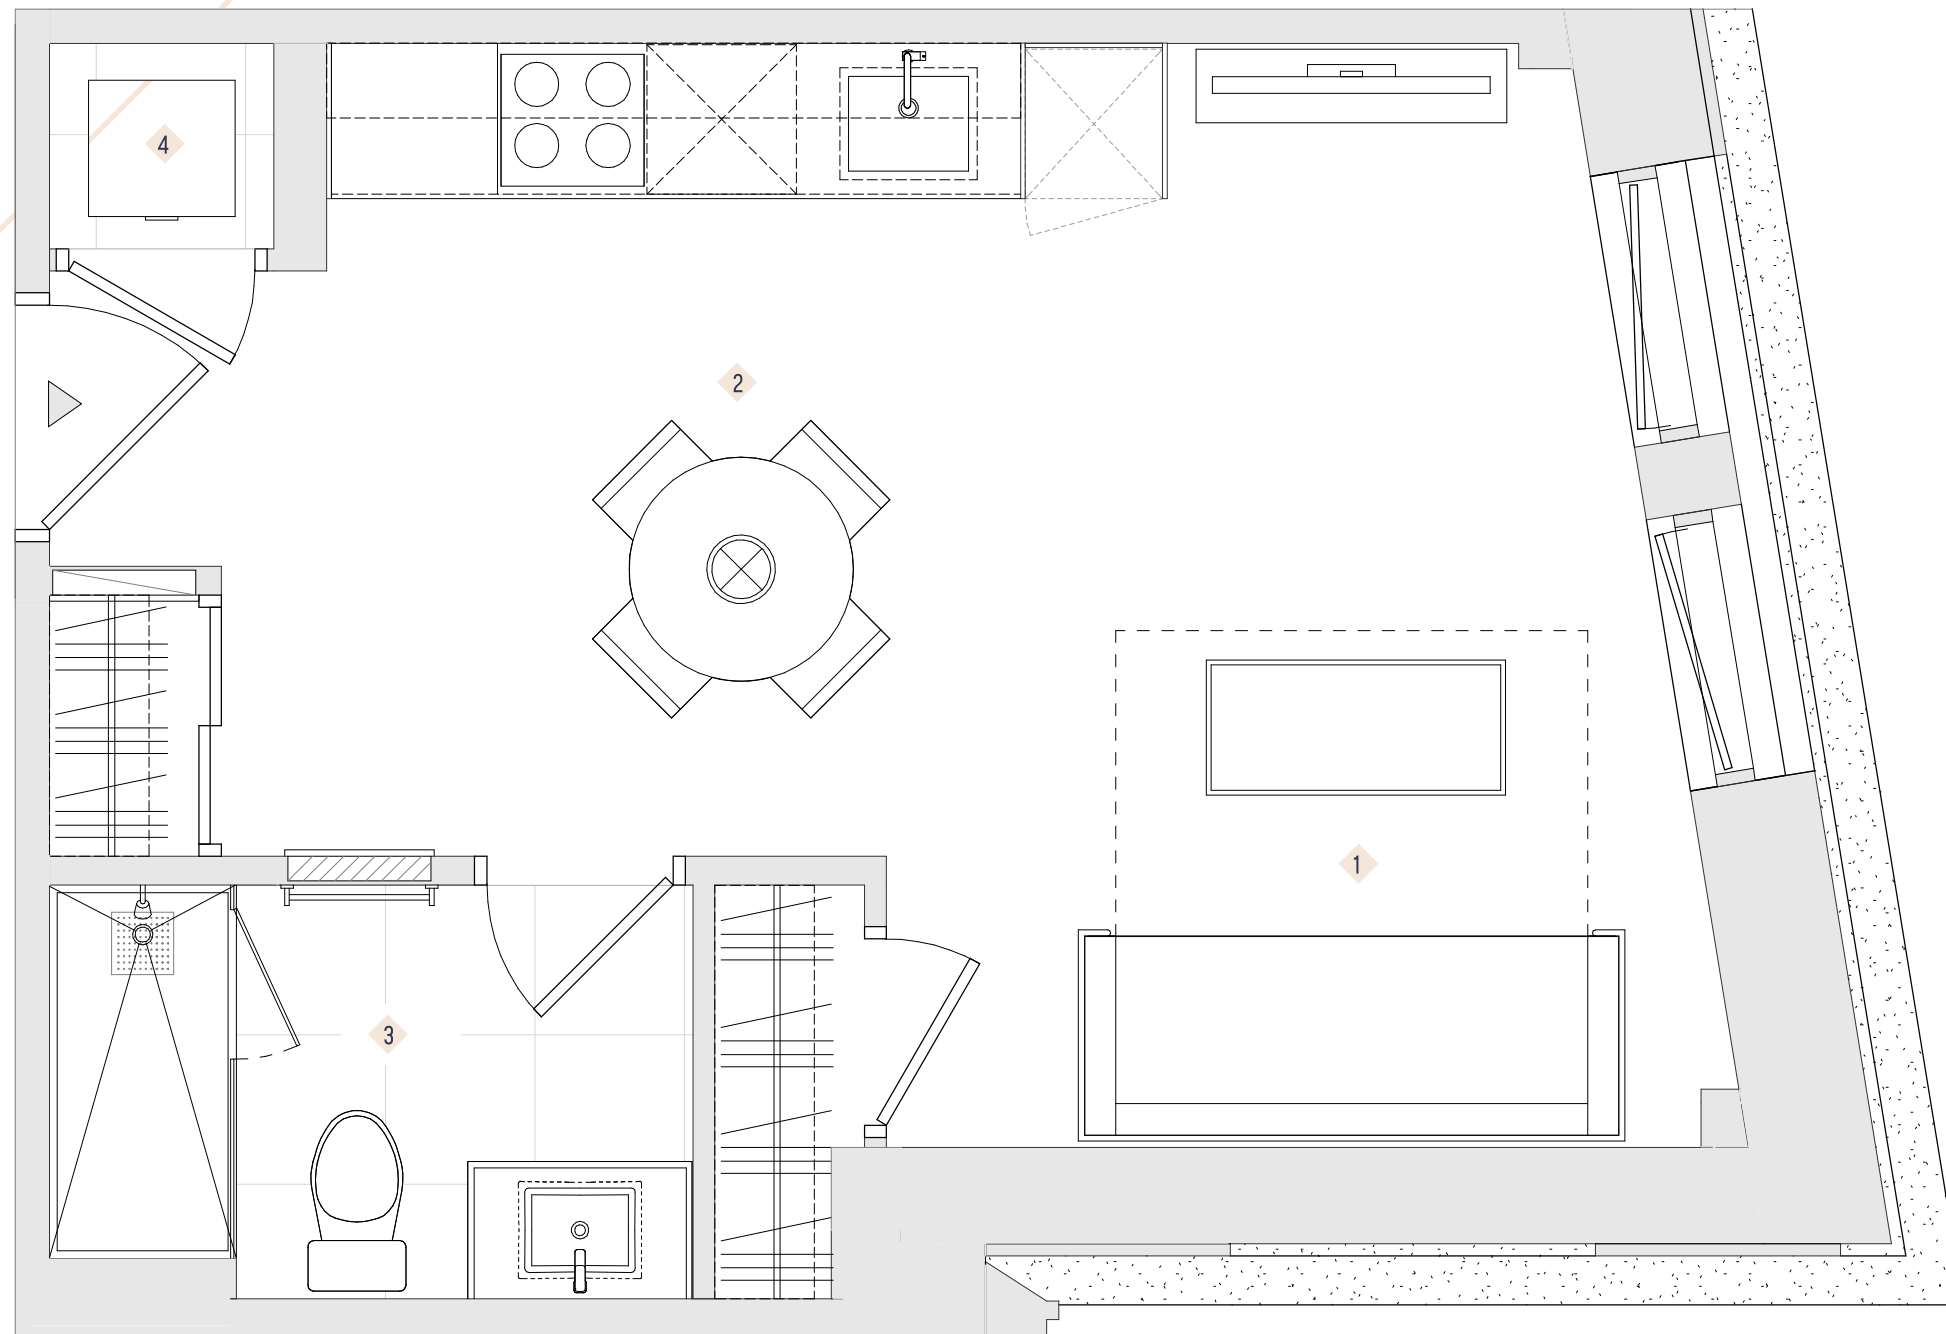

### COLLECTION PEEL

STUDIO  
Plan présenté  
Suites 211A - 911A

[Ouest] - Suites 211A - 911A (400 pi<sup>2</sup>)



rue Sherbrooke O.

Les plans et dimensions sont préliminaires et peuvent être sujets à changement sans préavis. La superficie indiquée est brute, approximative et donnée à titre indicatif seulement.

Un projet signé I A project by

**BROCCOLINI**


## PENFIELD

STUDIO + MEDIA | 1 SDB

UNITÉ **390 - 475 pi<sup>2</sup>**

TOTAL **390 - 475 pi<sup>2</sup>**

- 1 SALON 11'-1" X 13'-8"
- 2 CUISINE 11'-1" X 11'-3"
- 3 SALLE DE BAIN 4'-6" X 8'-7"
- 4 LAVEUSE ET SÉCHEUSE

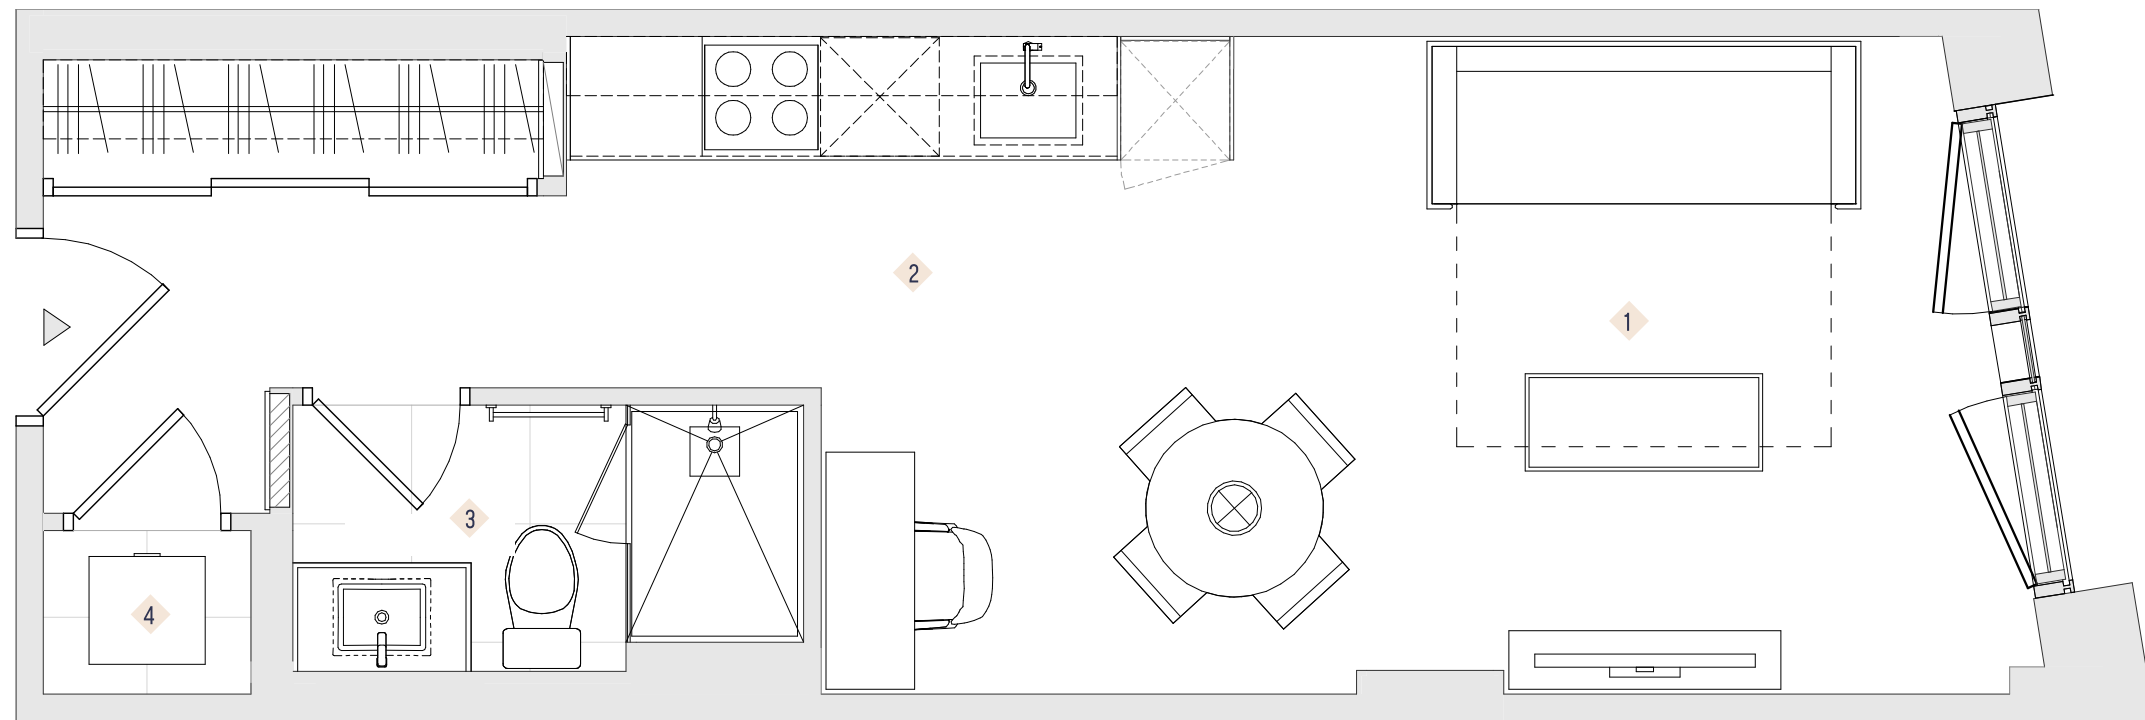

### COLLECTION PENFIELD

STUDIO  
Plan présenté  
Suites 210 - 910

[Ouest] - Suite 108 (390 pi<sup>2</sup>)  
[Ouest] - Suite 109 (412 pi<sup>2</sup>)  
[Ouest] - Suite 110 (433 pi<sup>2</sup>)

[Ouest] - Suites 208 - 908 (432 pi<sup>2</sup>)  
[Ouest] - Suites 209 - 909 (455 pi<sup>2</sup>)  
[Ouest] - Suites 210 - 910 (475 pi<sup>2</sup>)



rue Sherbrooke O.

Les plans et dimensions sont préliminaires et peuvent être sujets à changement sans préavis. La superficie indiquée est brute, approximative et donnée à titre indicatif seulement.

Un projet signé | A project by  
**BROCCOLINI**

*TOWER  
TOUR*

*UNE CHAMBRE / ONE-BEDROOM*

# LE SHERBROOKE

UN RICHE HÉRITAGE


## DUPUIS

1 CH / 1 SDB

UNITÉ 475 pi<sup>2</sup>

TOTAL 475 pi<sup>2</sup>


- 1 SALON 11'-1" X 10'-6"
- 2 CUISINE 10'-8" X 11'-3"
- 3 CHAMBRE 8'-10" X 9'-10"
- 4 SALLE DE BAIN 4'-6" X 8'-9"
- 5 LAVEUSE ET SÉCHEUSE

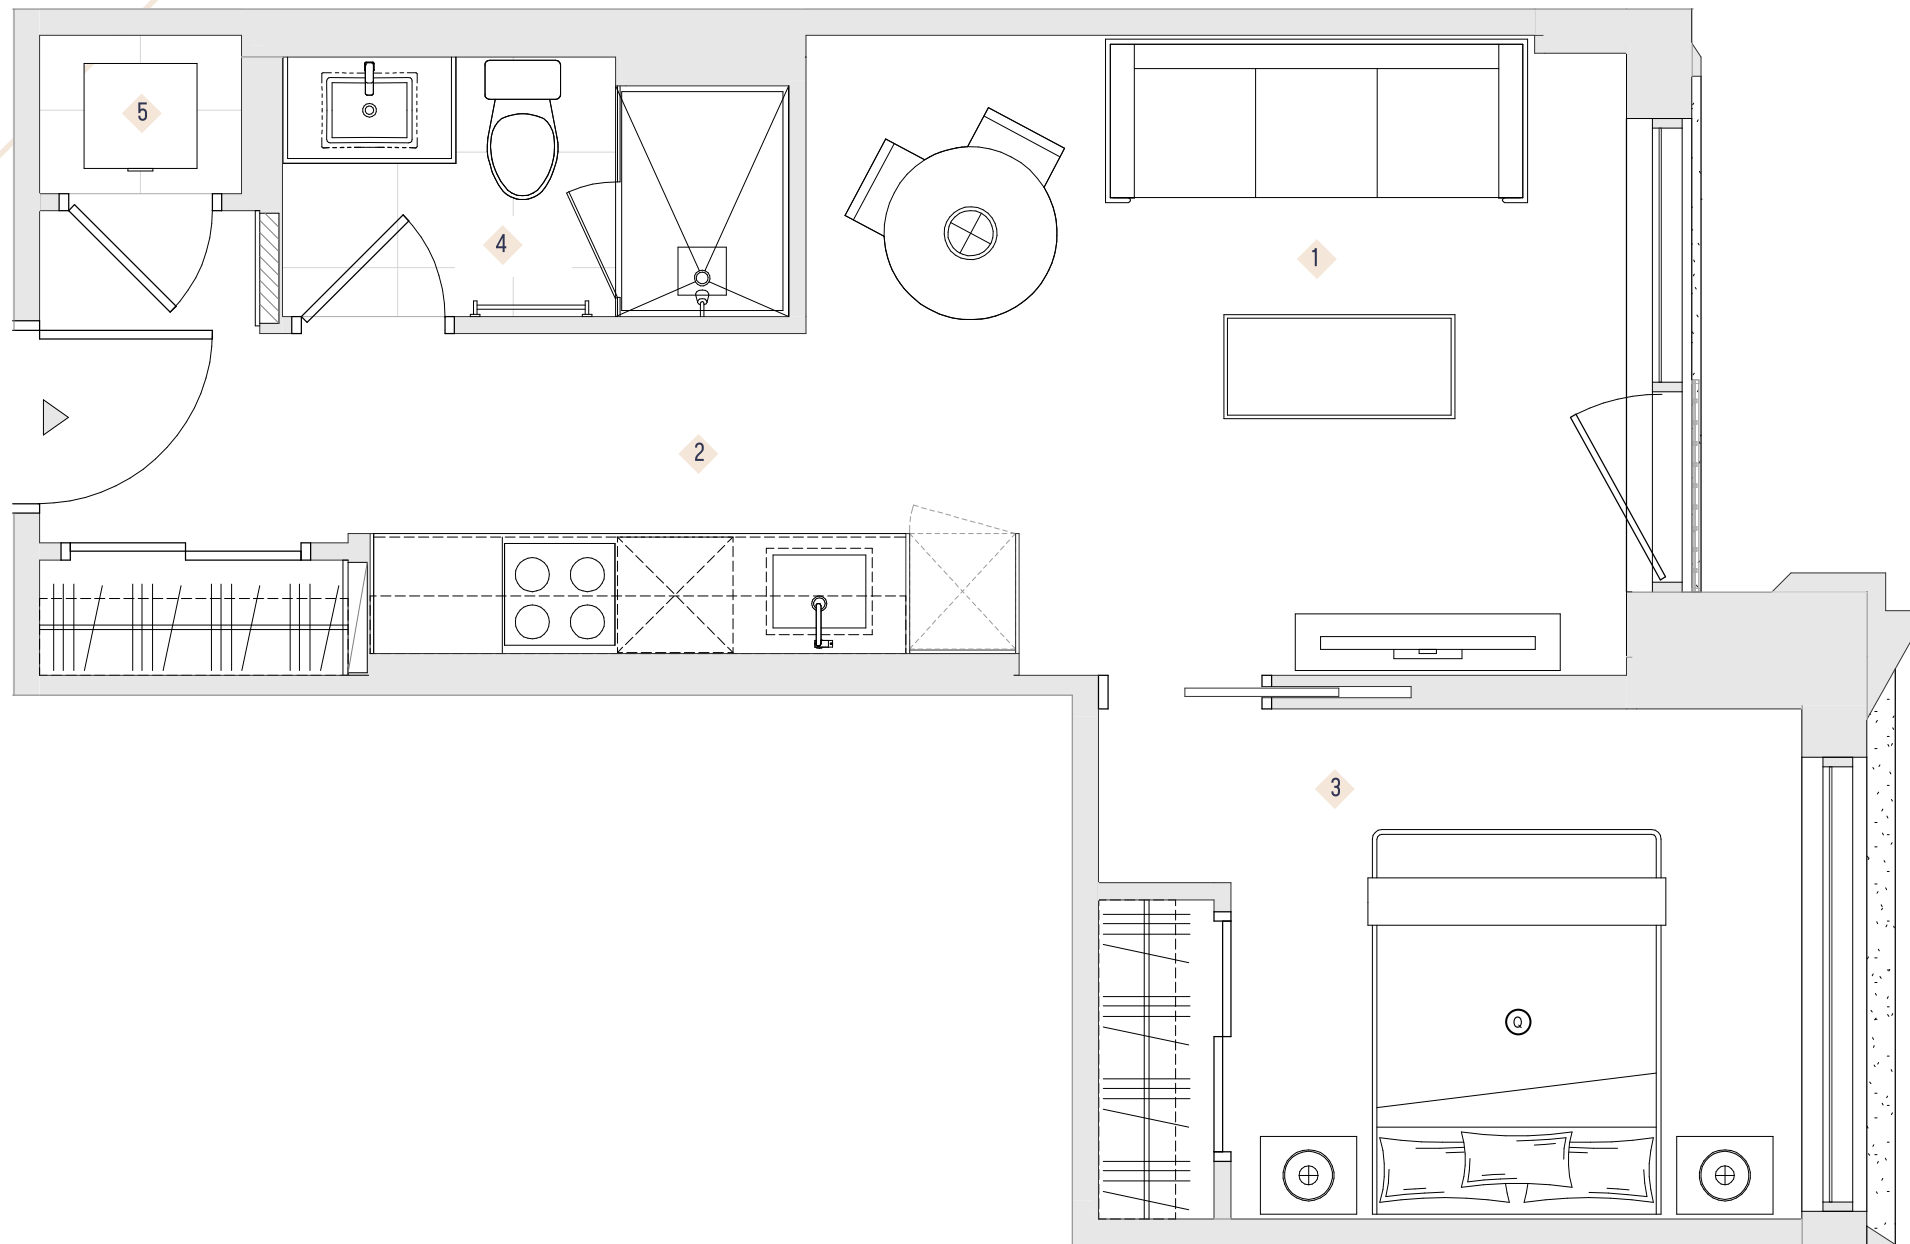

### COLLECTION DUPUIS

1 CHAMBRE  
Plan présenté  
Suite 1910

[Ouest] - Suites 1010 - 1910 [475 pi<sup>2</sup>]

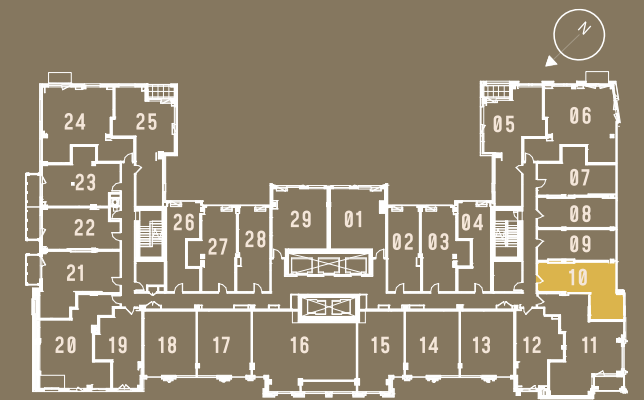

rue Sherbrooke O.

Les plans et dimensions sont préliminaires et peuvent être sujets à changement sans préavis. La superficie indiquée est brute, approximative et donnée à titre indicatif seulement.

Un projet signé | A project by

**BROCCOLINI**

# LE SHERBROOKE


UN RICHE HÉRITAGE

## ST.JAMES

1 CH / 1 SDB

UNITÉ	503 pi <sup>2</sup>
BALCON	43 pi <sup>2</sup>
TOTAL	546 pi <sup>2</sup>

1	SALON	9'-7" X 8'-11"
2	CUISINE	8'-1" X 10'-6"
3	CHAMBRE	9'-6" X 9'-8"
4	GARDE-ROBE	4'-9" X 4'-9"
5	SALLE DE BAIN	8'-7" X 5'-0"
6	BALCON	8'-9" X 5'-0"
7	LAVEUSE ET SÉCHEUSE	

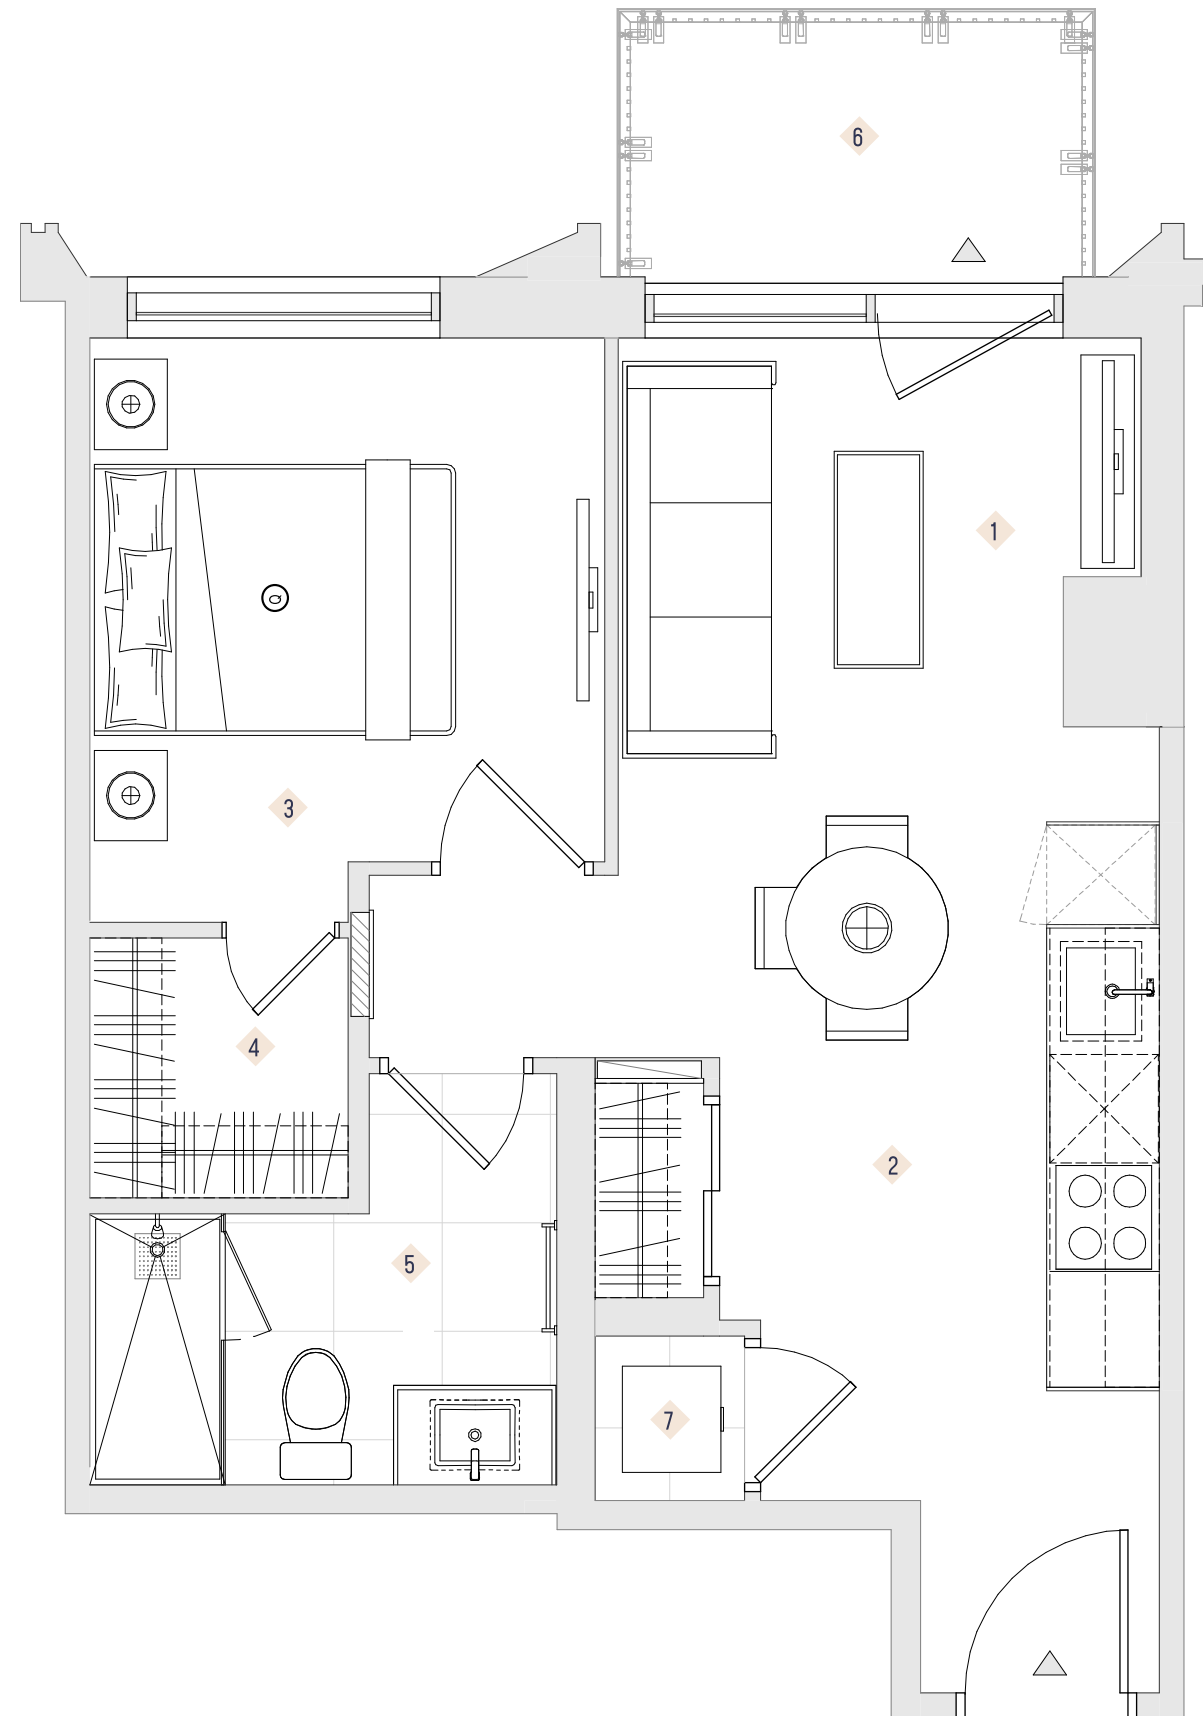

### COLLECTION ST.JAMES

1 CHAMBRE  
Plan présenté  
Suites 301 - 1901

[Sud] - Suites 201 - 1901 (503 pi<sup>2</sup>)  
[Sud] - Suites 229 - 1929 (503 pi<sup>2</sup>)



rue Sherbrooke O.

Les plans et dimensions sont préliminaires et peuvent être sujets à changement sans préavis. La superficie indiquée est brute, approximative et donnée à titre indicatif seulement.

Un projet signé I A project by

**BROCCOLINI**



## MOUNT PROSPECT



1 CH / 1 SDB

UNITÉ **407-507 pi<sup>2</sup>**

BALCON 56 pi<sup>2</sup>

TOTAL 463 - 563 pi<sup>2</sup>

- 1 SALON 11'-1" X 9'-9"
- 2 CUISINE 5'-8" X 10'-6"
- 3 CHAMBRE 8'-10" X 8'-6"
- 4 SALLE DE BAIN 5'-1" X 8'-7"
- 5 LAVEUSE ET SÉCHEUSE

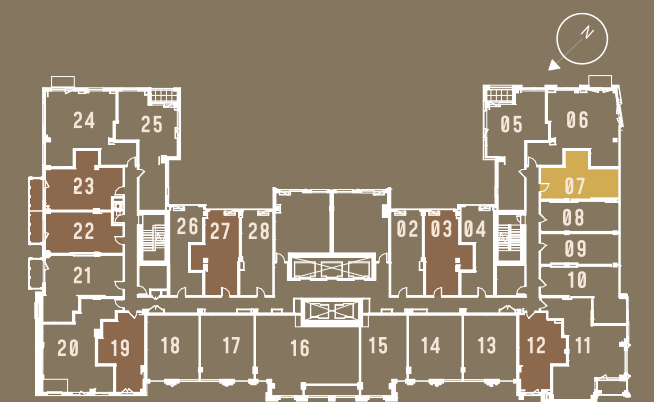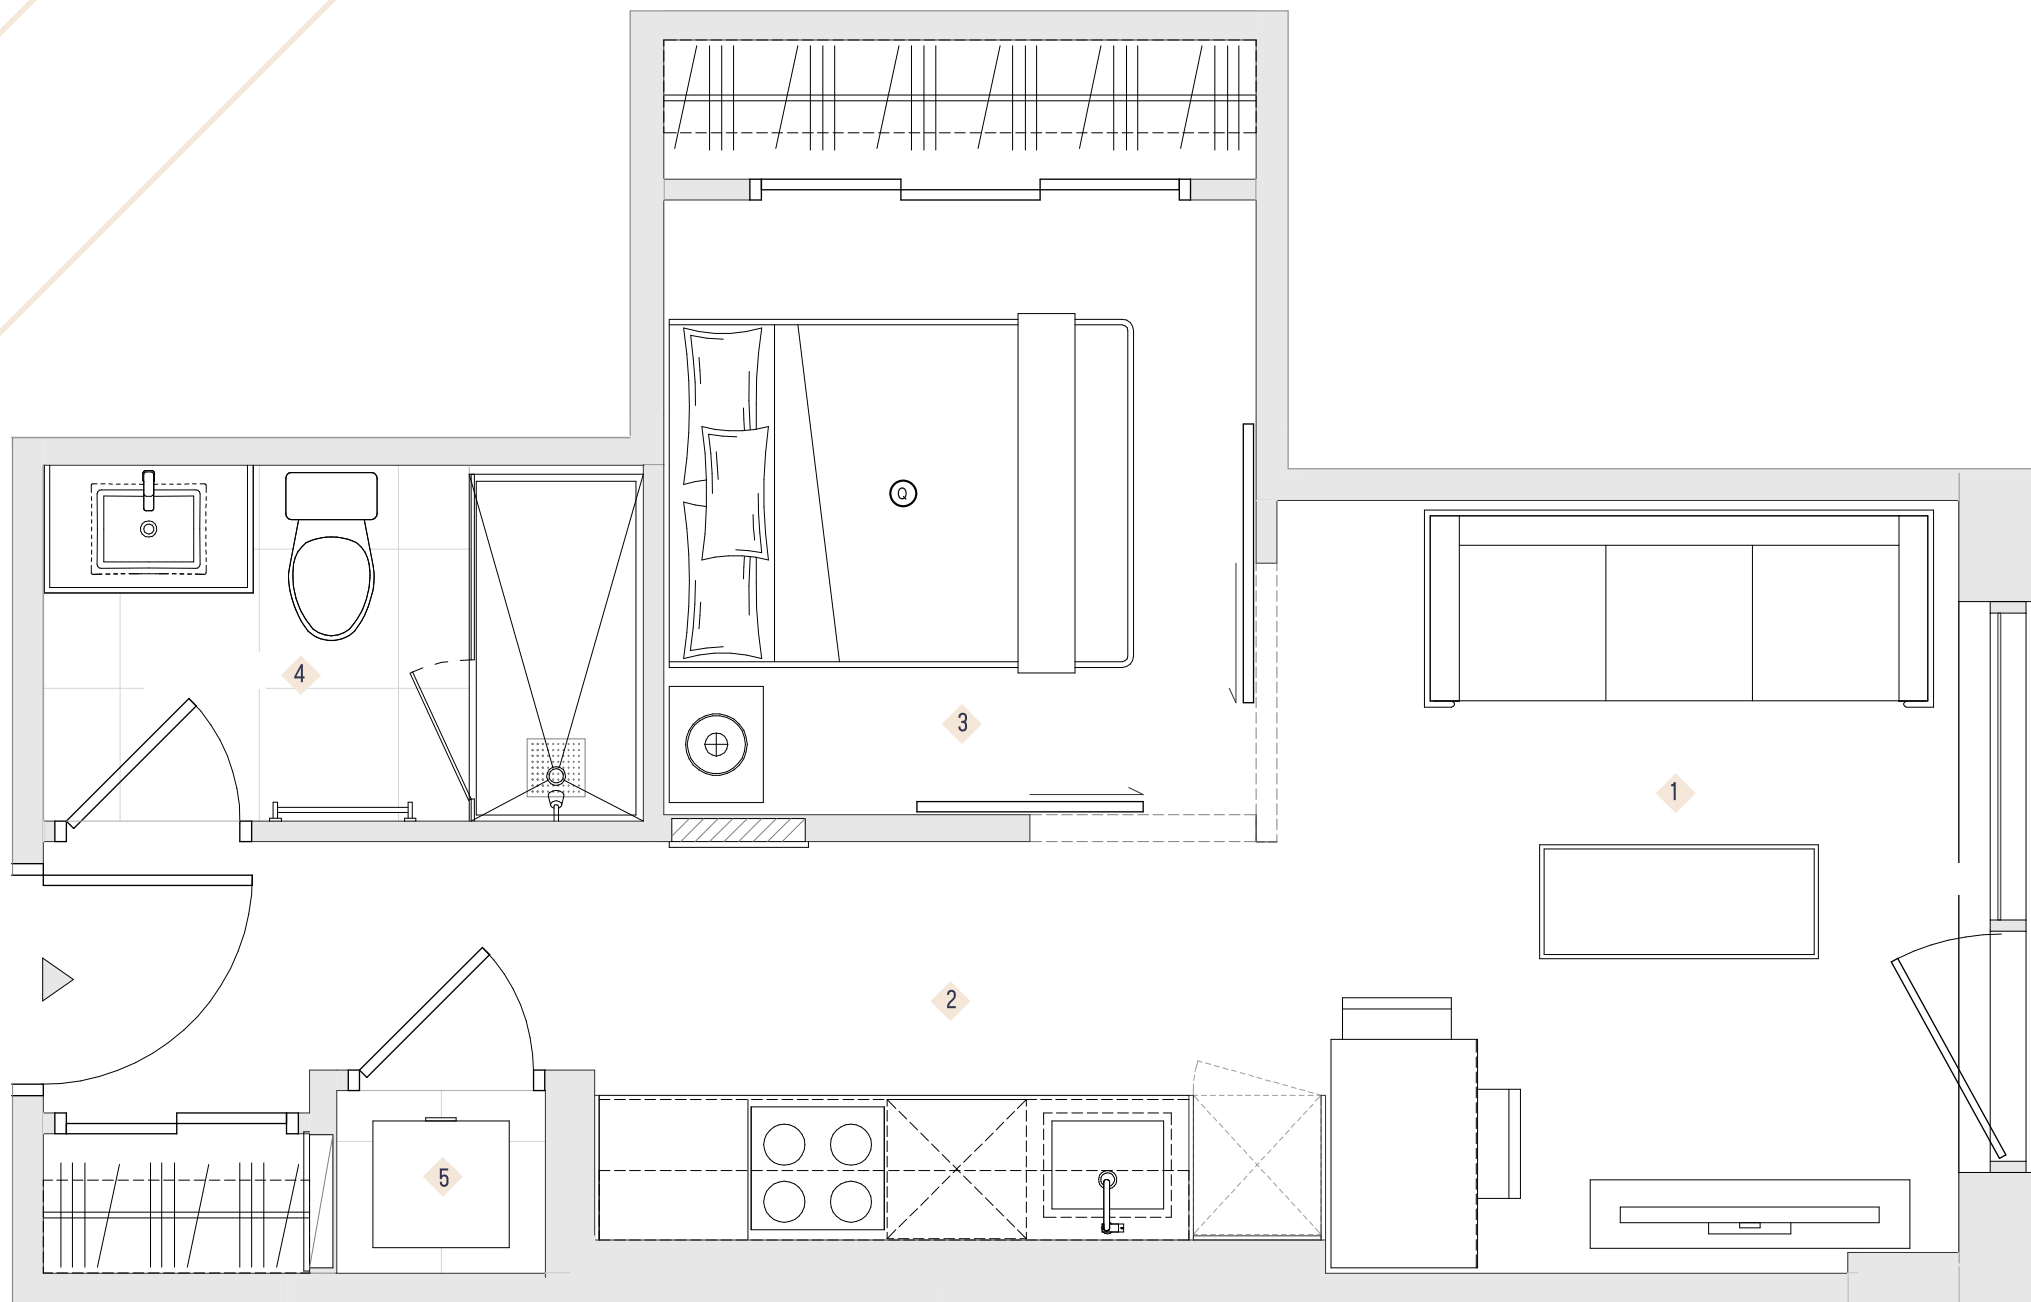

rue Sherbrooke O.

Les plans et dimensions sont préliminaires et peuvent être sujets à changement sans préavis. La superficie indiquée est brute, approximative et donnée à titre indicatif seulement.

Un projet signé par  
**BROCCOLINI**



### COLLECTION MOUNT PROSPECT

**1 CHAMBRE**  
Plan présenté  
Suites 1107 - 1907

[Sud] - Suites 203 - 1903 (470 pi<sup>2</sup>)  
[Sud] - Suites 227 - 1927 (470 pi<sup>2</sup>)  
[Ouest] - Suite 107 (452 pi<sup>2</sup>)  
[Ouest] - Suites 207 - 907 (475 pi<sup>2</sup>)

[Ouest] - Suites 1007 - 1907 (407 pi<sup>2</sup>)  
[Nord] - Suites 212 - 912 (454 pi<sup>2</sup>)  
[Nord] - Suites 1012 - 1912 (438 pi<sup>2</sup>)  
[Nord] - Suites 219 - 1919 (438 pi<sup>2</sup>)

[Est] - Suites 222 - 1922 (441 pi<sup>2</sup>)  
[Est] - Suites 223 - 1923 (507 pi<sup>2</sup>)

# LE SHERBROOKE

UN RICHE HÉRITAGE


## MACDONALD

1 CH / 1 SDB

UNITÉ 468 - 520 pi<sup>2</sup>

TOTAL 468 - 520 pi<sup>2</sup>

1	SALON	9'-9" X 11'-10"
2	CUISINE	9'-2" X 11'-3"
3	CHAMBRE	8'-9" X 10'-4"
4	SALLE DE BAIN	9'-1" X 8'-8"
5	LAVEUSE ET SÉCHEUSE	

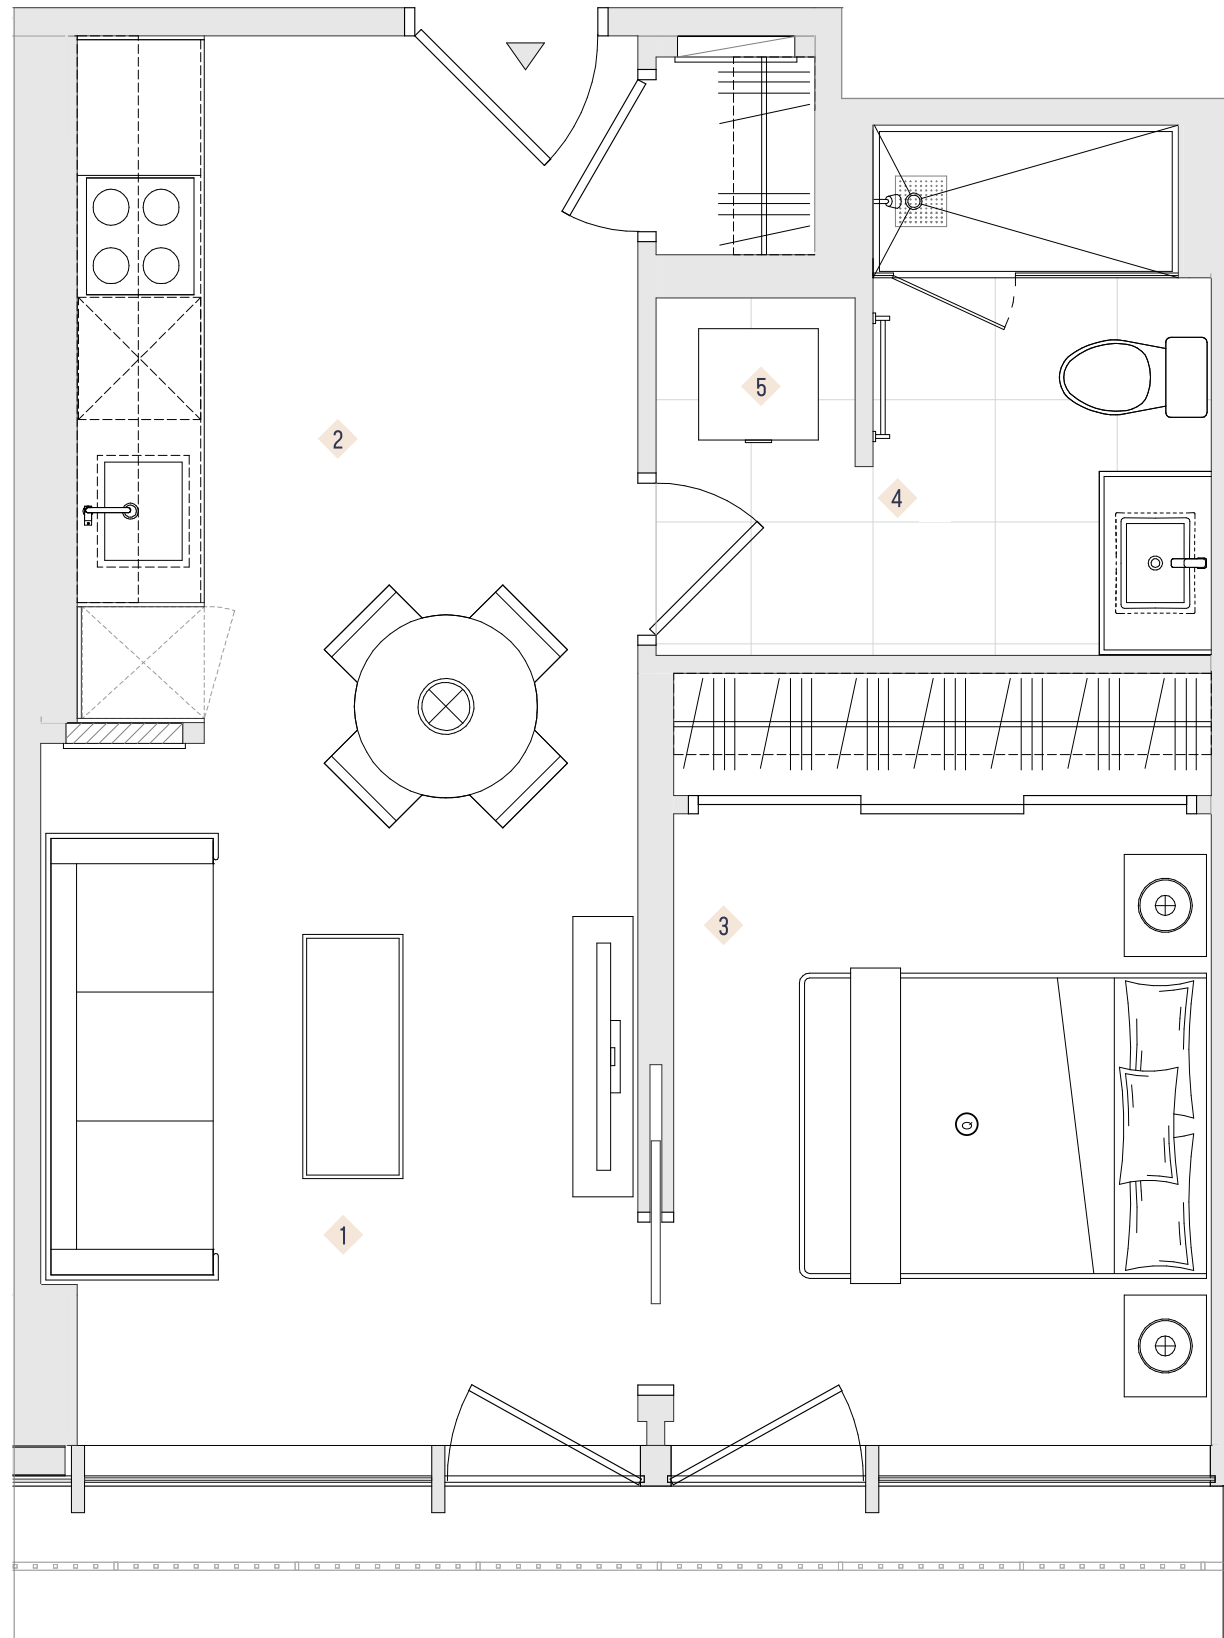

### COLLECTION MACDONALD

1 CHAMBRE  
Plan présenté  
Suites 613 - 913

[Nord] - Suites 613 - 1913 (468pi<sup>2</sup>)  
[Nord] - Suites 614 - 1914 (468 pi<sup>2</sup>)  
[Nord] - Suites 617 - 1917 (468 pi<sup>2</sup>)  
[Nord] - Suites 618 - 1918 (468 pi<sup>2</sup>)

[Nord] - Suites 313 - 513 (520 pi<sup>2</sup>)  
[Nord] - Suites 314 - 514 (520 pi<sup>2</sup>)  
[Nord] - Suites 317 - 517 (520 pi<sup>2</sup>)  
[Nord] - Suites 318 - 518 (520 pi<sup>2</sup>)



rue Sherbrooke O.

Les plans et dimensions sont préliminaires et peuvent être sujets à changement sans préavis. La superficie indiquée est brute, approximative et donnée à titre indicatif seulement.

Un projet signé à project by  
**BROCCOLINI**

# LE SHERBROOKE

UN RICHE HÉRITAGE


## ONTARIO

1 CH / 1 SDB

UNITÉ **523 - 540 pi<sup>2</sup>**

TOTAL **523 - 540 pi<sup>2</sup>**

- 1 SALON 11'-11" X 10'-5"
- 2 CUISINE 7'-3" X 15'-5"
- 3 CHAMBRE 8'-11" X 11'-8"
- 4 SALLE DE BAIN 5'-6" X 8'-10"
- 5 LAVEUSE ET SÉCHEUSE

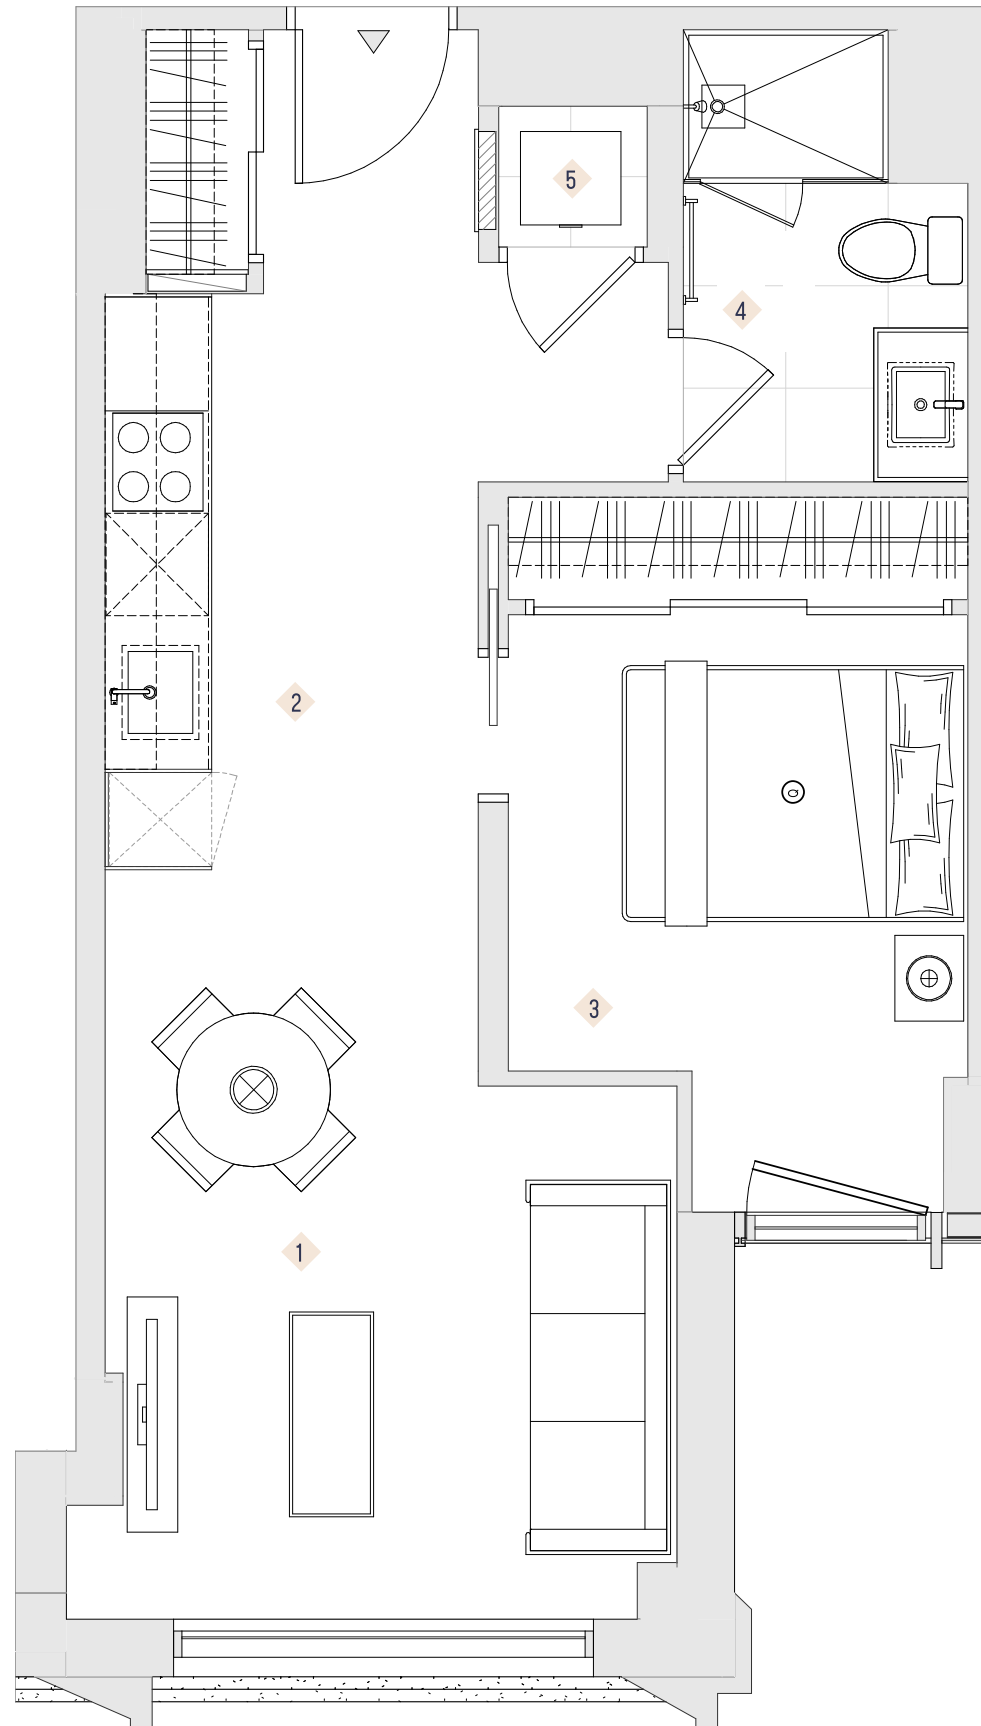

### COLLECTION ONTARIO

1 CHAMBRE  
Plan présenté  
Suites 615 - 1915

[Nord] - Suites 315 - 515 (540 pi<sup>2</sup>)  
[Nord] - Suites 615 - 1915 (523pi<sup>2</sup>)



rue Sherbrooke O.

Les plans et dimensions sont préliminaires et peuvent être sujets à changement sans préavis. La superficie indiquée est brute, approximative et donnée à titre indicatif seulement.

Un projet signé | A project by


**BROCCOLINI**

## SIMPSON

1 CH / 1 SDB

UNITÉ	552 pi <sup>2</sup>
BALCON	45 pi <sup>2</sup>
TOTAL	591 pi <sup>2</sup>


1	SALON	11'-4" X 12'-1"
2	CUISINE	11'-3" X 7'-10"
3	CHAMBRE	8'-6" X 10'-1"
4	SALLE DE BAIN	8'-7" X 5'-0"
5	BALCON	4'-7" X 10'-2"
6	LAVEUSE ET SÉCHEUSE	

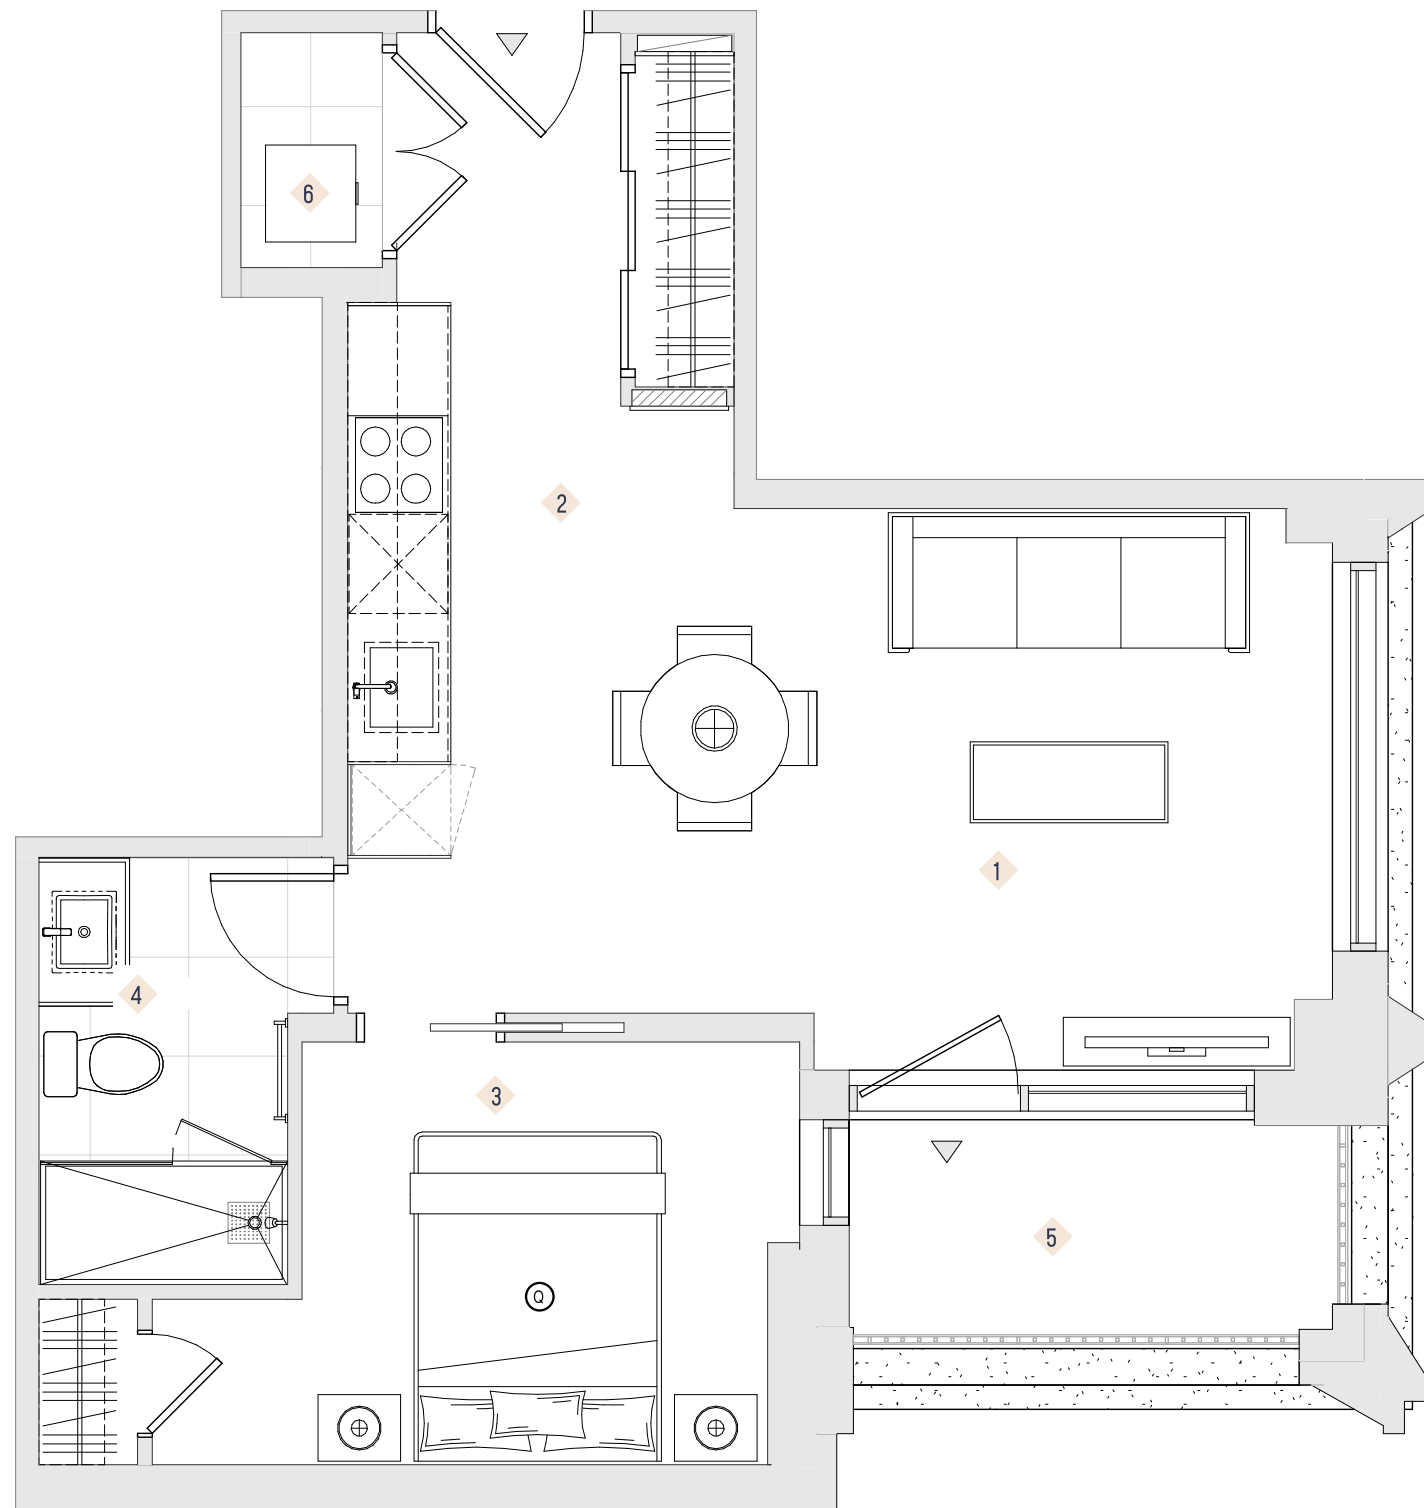

### COLLECTION SIMPSON

1 CHAMBRE  
Plan présenté  
Suites 211B - 911B

[Nord-ouest] - Suites 211B - 911B (552 pi<sup>2</sup>)

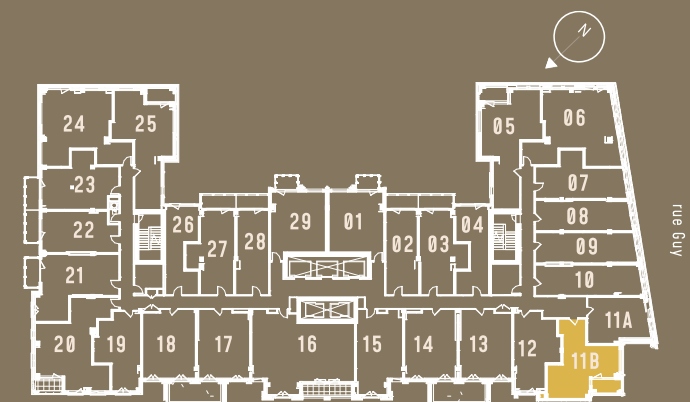

rue Sherbrooke O.

Les plans et dimensions sont préliminaires et peuvent être sujets à changement sans préavis. La superficie indiquée est brute, approximative et donnée à titre indicatif seulement.

Un projet signé I A project by

**BROCCOLINI**

*TOWER  
TOUR*


*DEUX CHAMBRES / TWO-BEDROOMS*

## BEAVER HALL

2 CH / 1 SDB

UNITÉ	598 - 612 pi <sup>2</sup>
BALCON	53 pi <sup>2</sup>
TOTAL	651-665 pi <sup>2</sup>


1	SALON	15'-0" X 9'-10"
2	CUISINE	5'-8" X 10'-6"
3	CHAMBRE PRINCIPALE	9'-1" X 9'-10"
4	CHAMBRE 2	8'-3" X 9'-8"
5	SALLE DE BAIN	8'-8" X 5'-4"
6	BALCON	4'-10" X 10'-7"
7	LAVEUSE ET SÉCHEUSE	

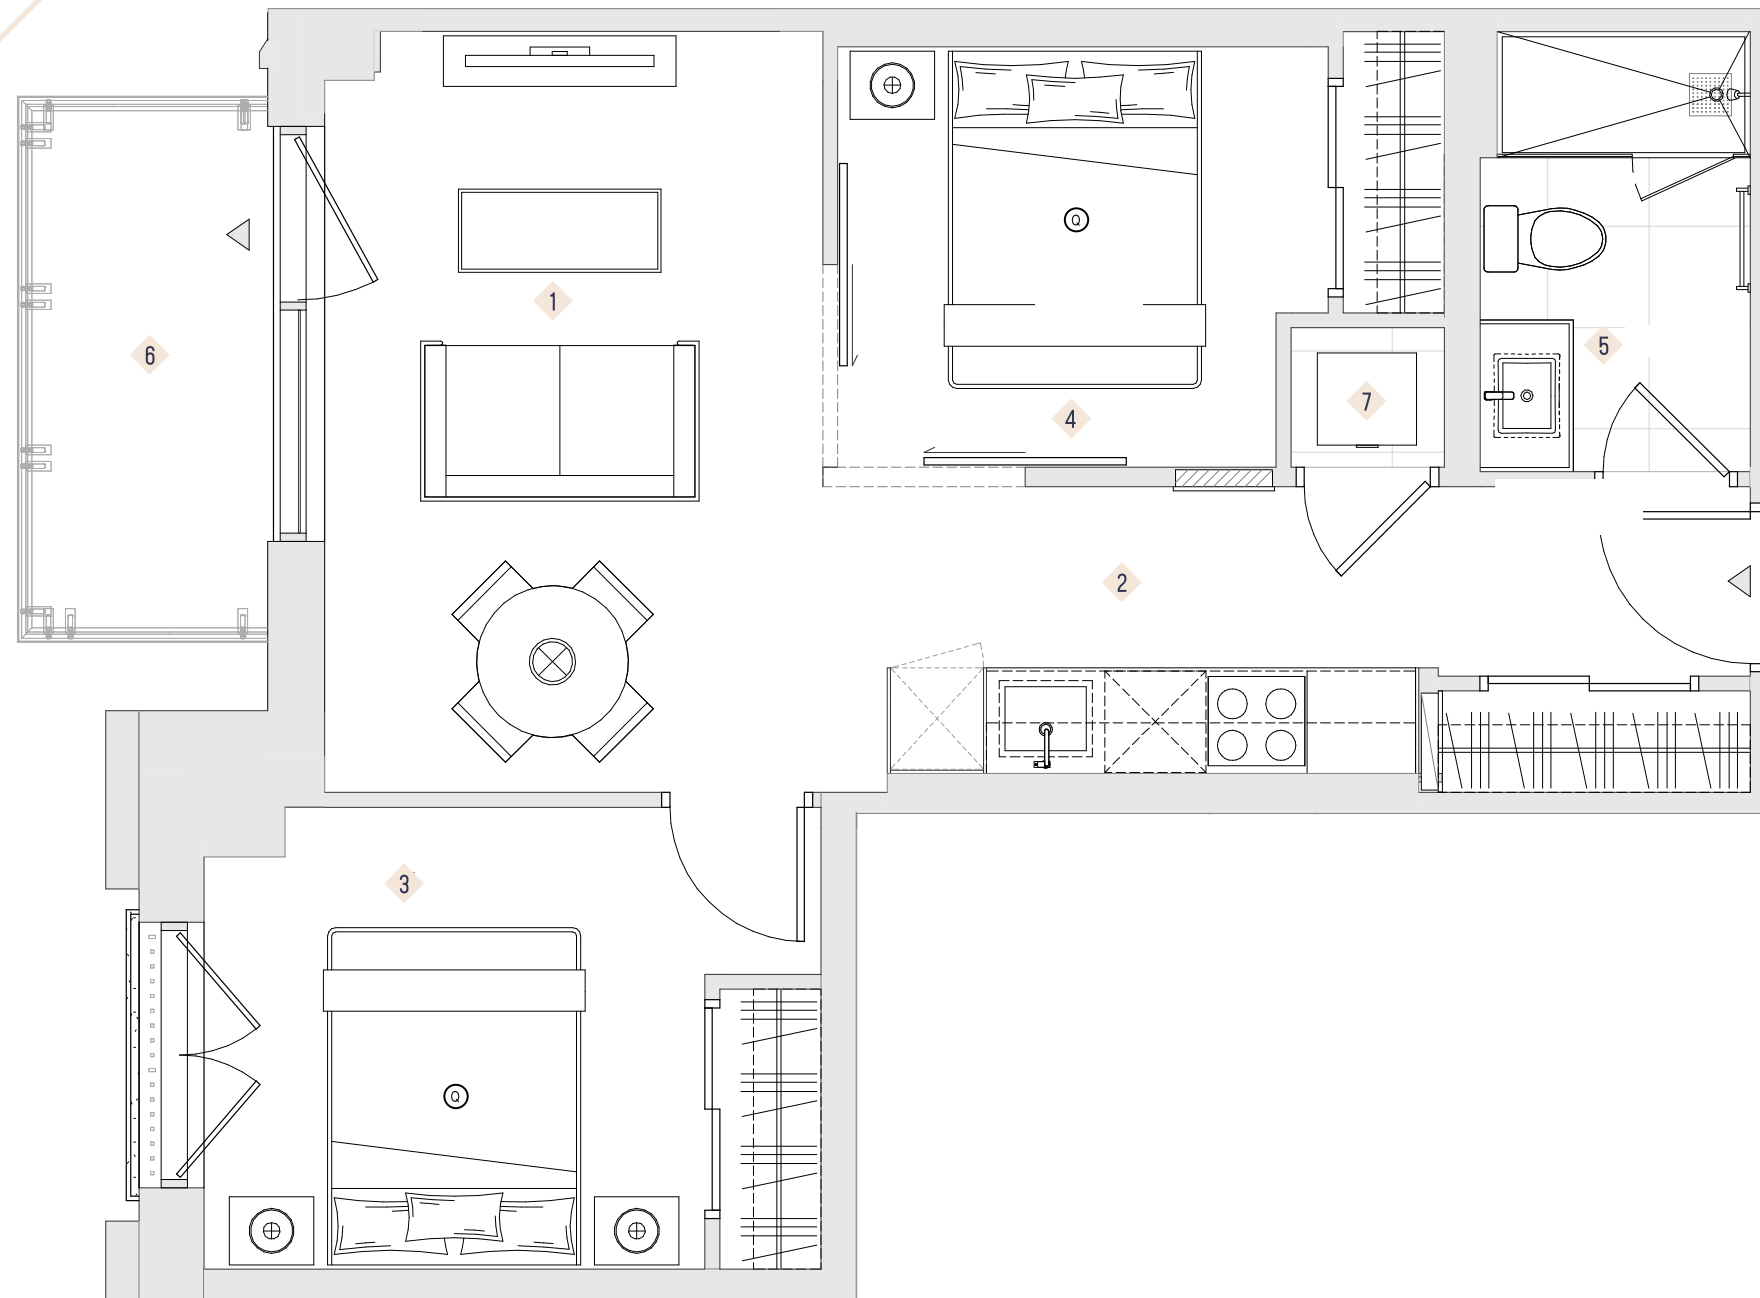

### COLLECTION BEAVER HALL

2 CHAMBRES  
Plan présenté  
Suites 321 - 1921

[Est] - Suites 221 (612 pi<sup>2</sup>)  
[Est] - Suites 321 - 1921 (598 pi<sup>2</sup>)

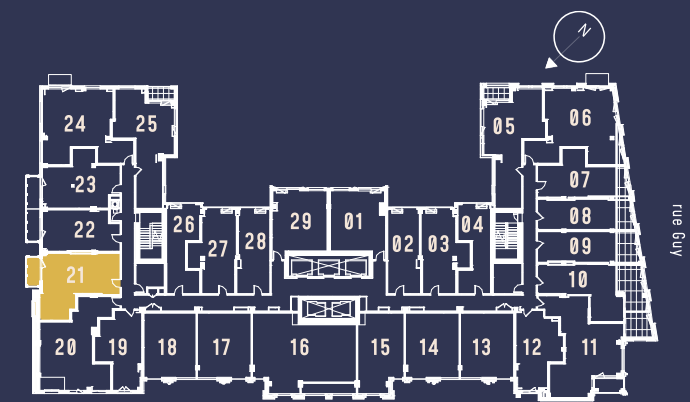

rue Sherbrooke O.

Les plans et dimensions sont préliminaires et peuvent être sujets à changement sans préavis. La superficie indiquée est brute, approximative et donnée à titre indicatif seulement.

Un projet signé | A project by

**BROCCOLINI**

# LE SHERBROOKE

UN RICHE HÉRITAGE

## ELMBANK


2 CH / 1 SDB

UNITÉ 708 - 718 pi<sup>2</sup>

BALCON 51 pi<sup>2</sup>

TOTAL 759 - 769 pi<sup>2</sup>

1	SALON	10'-3" X 8'-5"
2	CUISINE	10'-3" X 9'-10"
3	CHAMBRE PRINCIPALE	10'-11" X 9'-11"
4	CHAMBRE 2	9'-6" X 8'-7"
5	SALLE DE BAIN	8'-3" X 5'-5"
6	BALCON	10'-6" X 5'-1"
7	LAVEUSE ET SÉCHEUSE	

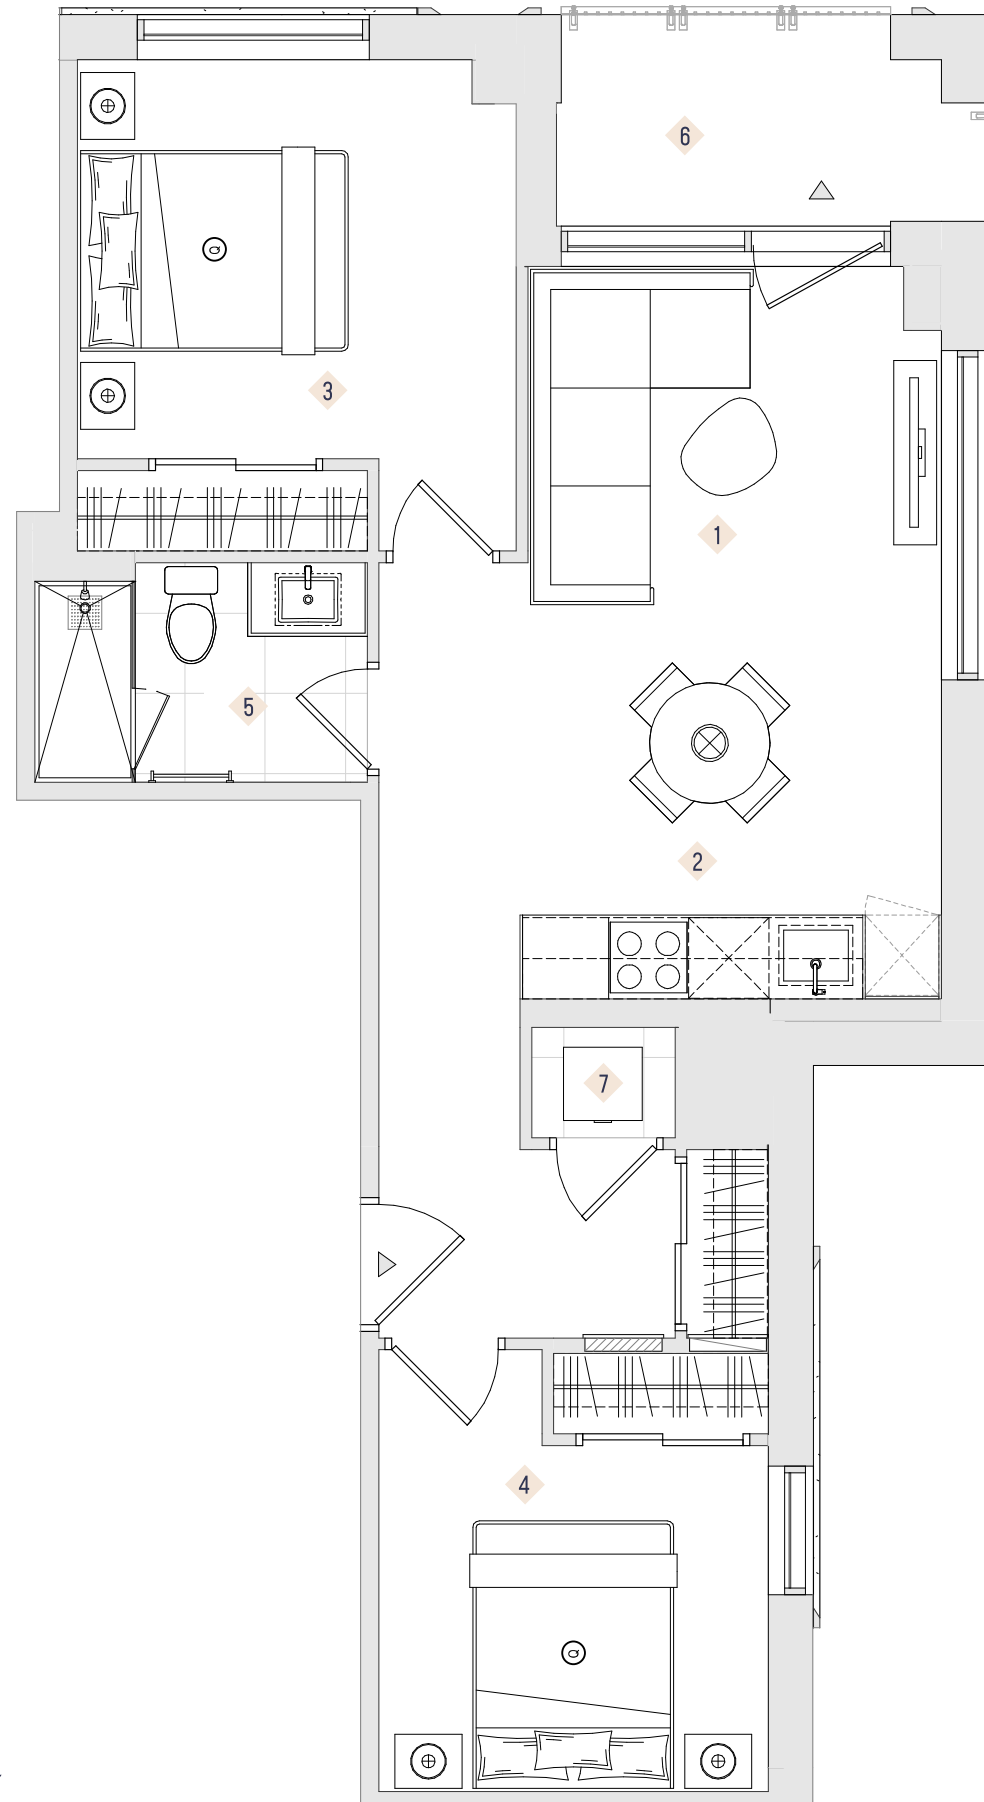

### COLLECTION ELMBANK

2 CHAMBRES  
Plan présenté  
Suites 325 - 1925

[Sud-est] - Suite 205 - 1905 (718 pi<sup>2</sup>)  
[Sud-ouest] - Suite 225 - 1925 (708 pi<sup>2</sup>)



rue Sherbrooke O.

Les plans et dimensions sont préliminaires et peuvent être sujets à changement sans préavis. La superficie indiquée est brute, approximative et donnée à titre indicatif seulement.

Un projet signé | A project by


**BROCCOLINI**

## CRESCENT

2 CH / 2 SDB

<b>UNITÉ</b>	<b>756 - 809 pi<sup>2</sup></b>
<b>BALCON</b>	<b>45 pi<sup>2</sup></b>
<b>TOTAL</b>	<b>801 - 854 pi<sup>2</sup></b>

1	SALON	10'-9" X 10'-6"
2	CUISINE	10'-8" X 9'-2"
3	CHAMBRE PRINCIPALE	9'-6" X 8'-9"
4	CHAMBRE 2	8'-5" X 9'-10"
5	SALLE DE BAIN PRINCIPALE	9'-6" X 7'-3"
6	SALLE DE BAIN	5'-0" X 8'-3"
7	BALCON	4'-7" X 10'-2"
8	LAVEUSE ET SÉCHEUSE	

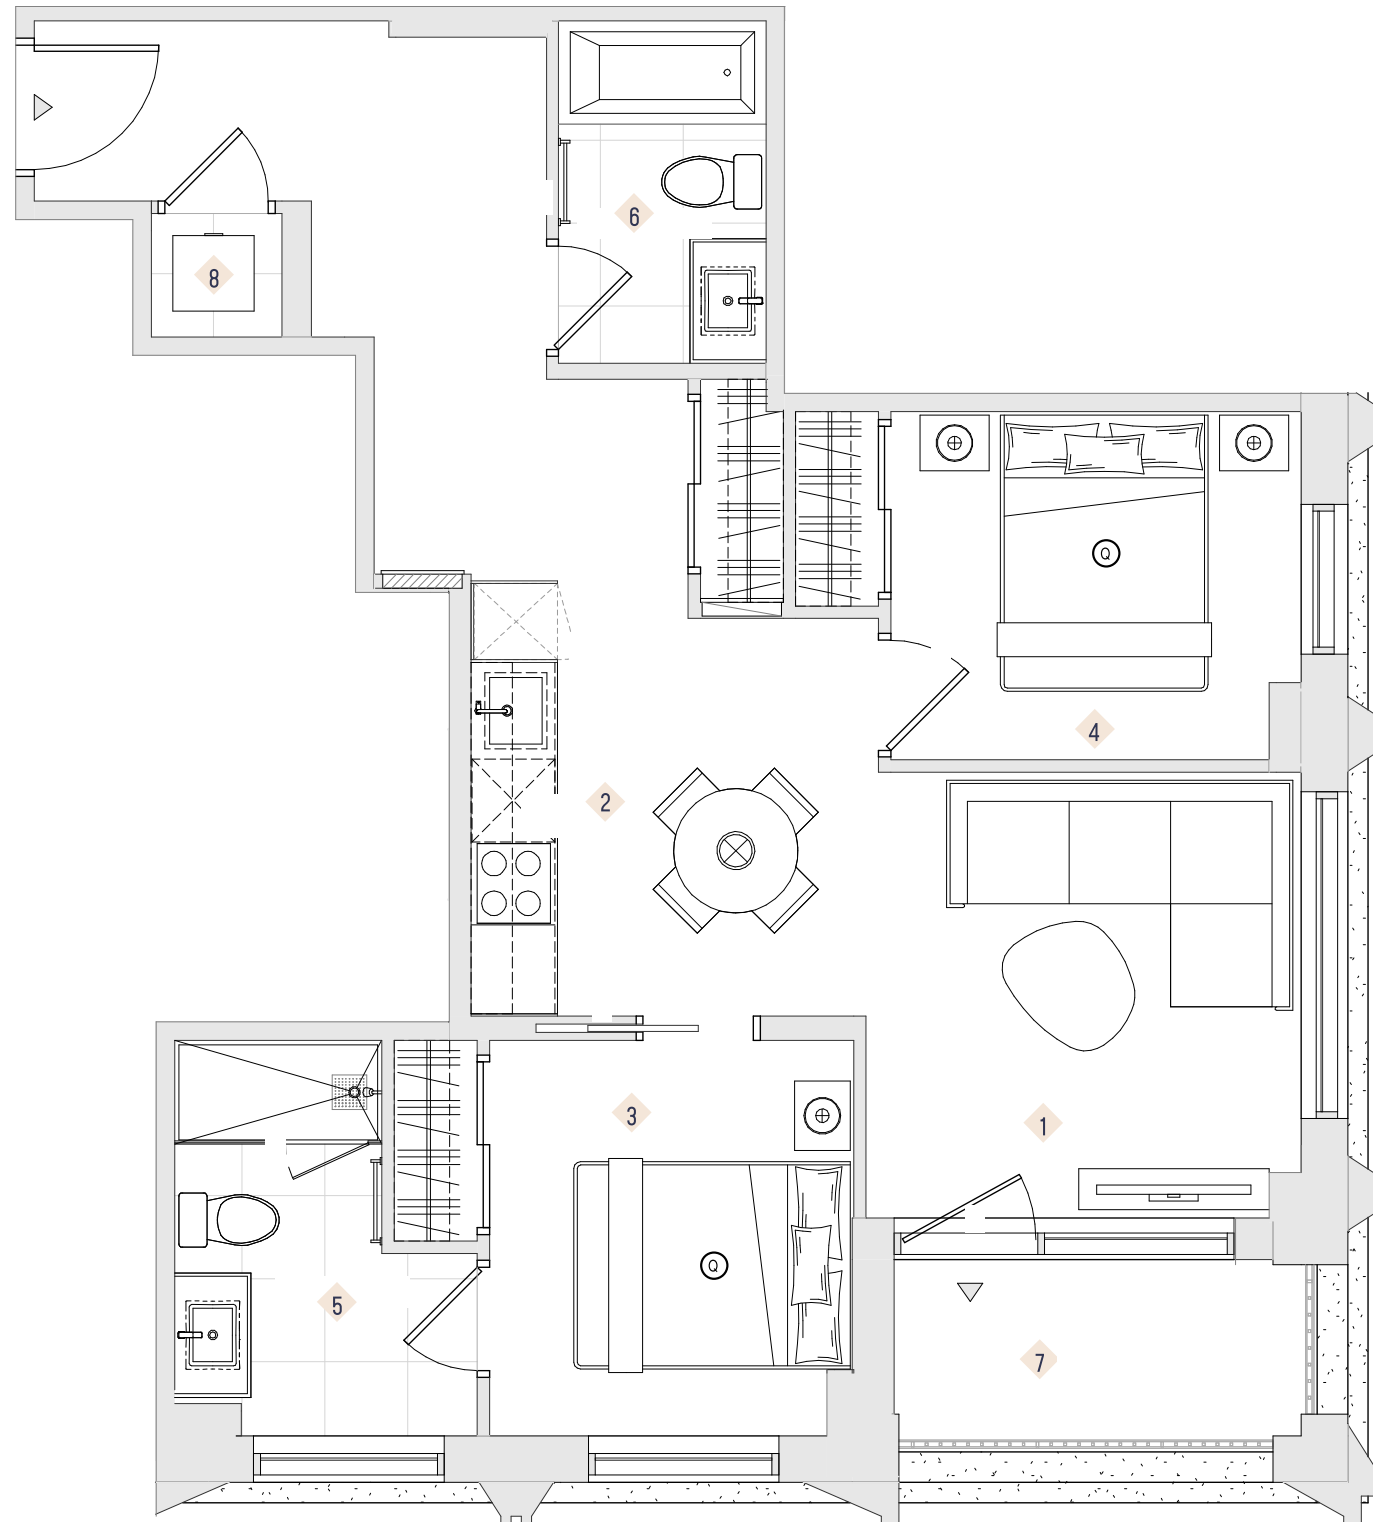

### COLLECTION CRESCENT

2 CHAMBRES  
Plan présenté  
Suites 620 - 1920

[Nord-ouest] - Suites 1011 - 1211 (809 pi<sup>2</sup>)  
[Nord-ouest] - Suites 1311 - 1911 (756 pi<sup>2</sup>)

[Nord-est] - Suites 220 - 520 (761 pi<sup>2</sup>)  
[Nord-est] - Suites 620 - 1920 (756 pi<sup>2</sup>)



rue Sherbrooke O.

Les plans et dimensions sont préliminaires et peuvent être sujets à changement sans préavis. La superficie indiquée est brute, approximative et donnée à titre indicatif seulement.

Un projet signé par A project by

**BROCCOLINI**



## BANK


2 CH / 1 SDB

UNITÉ **775 - 846 pi<sup>2</sup>**

BALCON 45 pi<sup>2</sup>

TOTAL **820 - 891 pi<sup>2</sup>**


- 1 SALON 11'-8" X 12'-11"
- 2 CUISINE 4'-9" X 10'-6"
- 3 CHAMBRE PRINCIPALE 9'-1" X 11'-9"
- 4 CHAMBRE 2 8'-5" X 9'-4"
- 5 SALLE DE BAIN 5'-0" X 8'-5"
- 6 BALCON 5'-0" X 9'-1"
- 7 LAVEUSE ET SÉCHEUSE

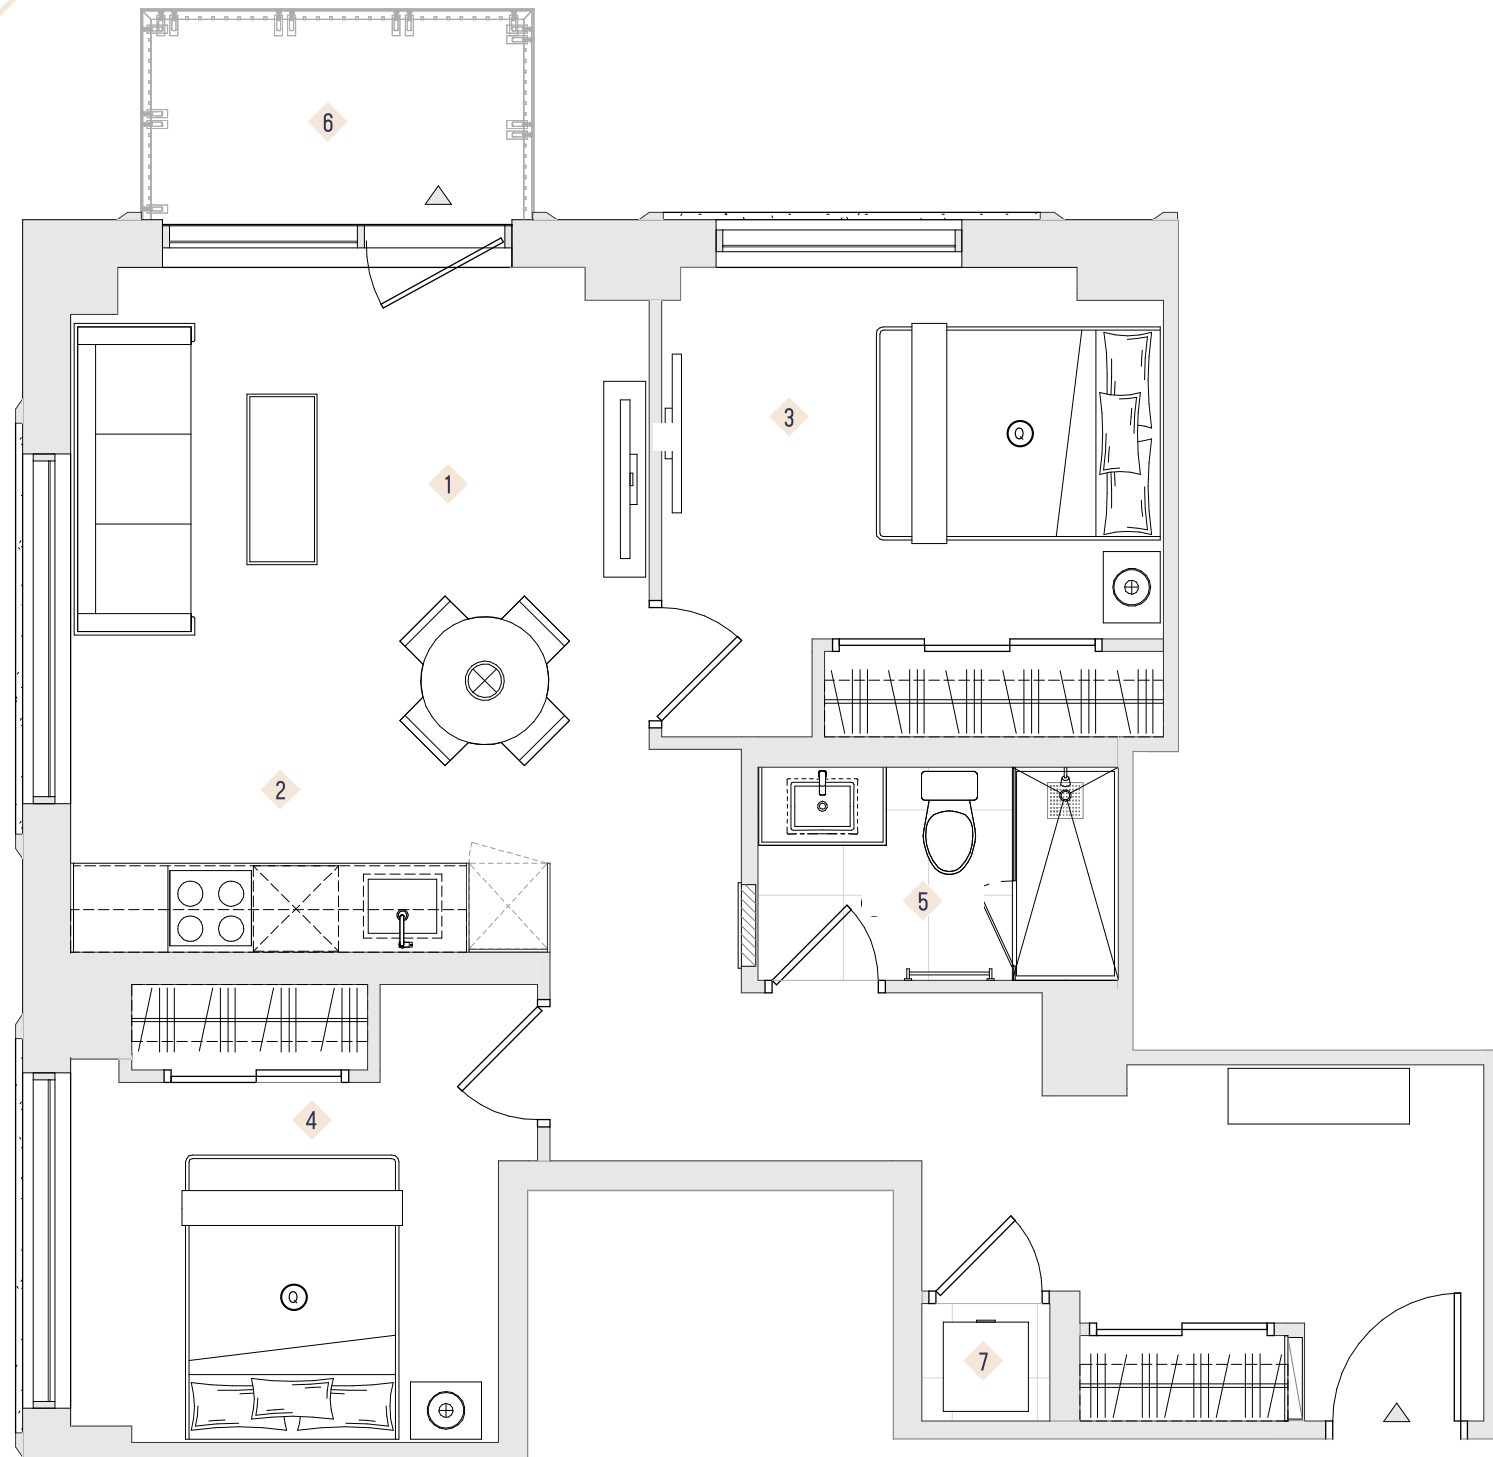

### COLLECTION BANK

2 CHAMBRES  
Plan présenté  
Suites 624 - 1924

[Sud-ouest] - Suites 106 - 906 (846 pi<sup>2</sup>)  
[Sud-ouest] - Suites 1006 - 1906 (775 pi<sup>2</sup>)  
[Sud-est] - Suites 224 - 1924 (784 pi<sup>2</sup>)

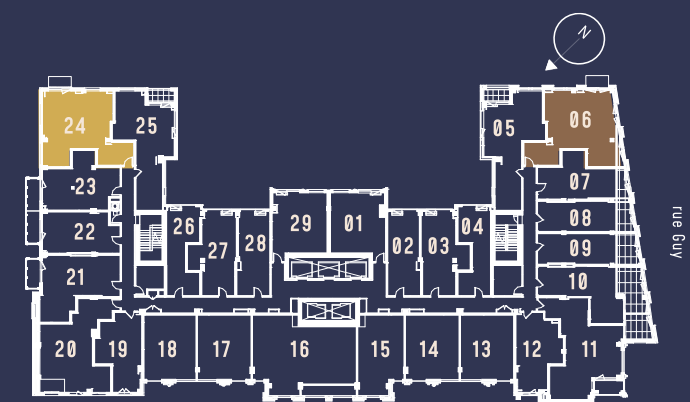

rue Sherbrooke O.

Les plans et dimensions sont préliminaires et peuvent être sujets à changement sans préavis. La superficie indiquée est brute, approximative et donnée à titre indicatif seulement.

Un projet signé | A project by  
**BROCCOLINI**


## MEREDITH

2 CH / 1.5 SDB

UNITÉ **855 pi<sup>2</sup>**

TOTAL **855 pi<sup>2</sup>**

1	SALON	15'-8" X 12'-0"
2	CUISINE	8'-1" X 10'-6"
3	CHAMBRE PRINCIPALE	9'-8" X 12'-5"
4	CHAMBRE	9'-10" X 9'-0"
5	SALLE DE BAIN	9'-1" X 6'-5"
6	SALLE DE BAIN	8'-0" X 6'-8"
7	LAVEUSE ET SÉCHEUSE	

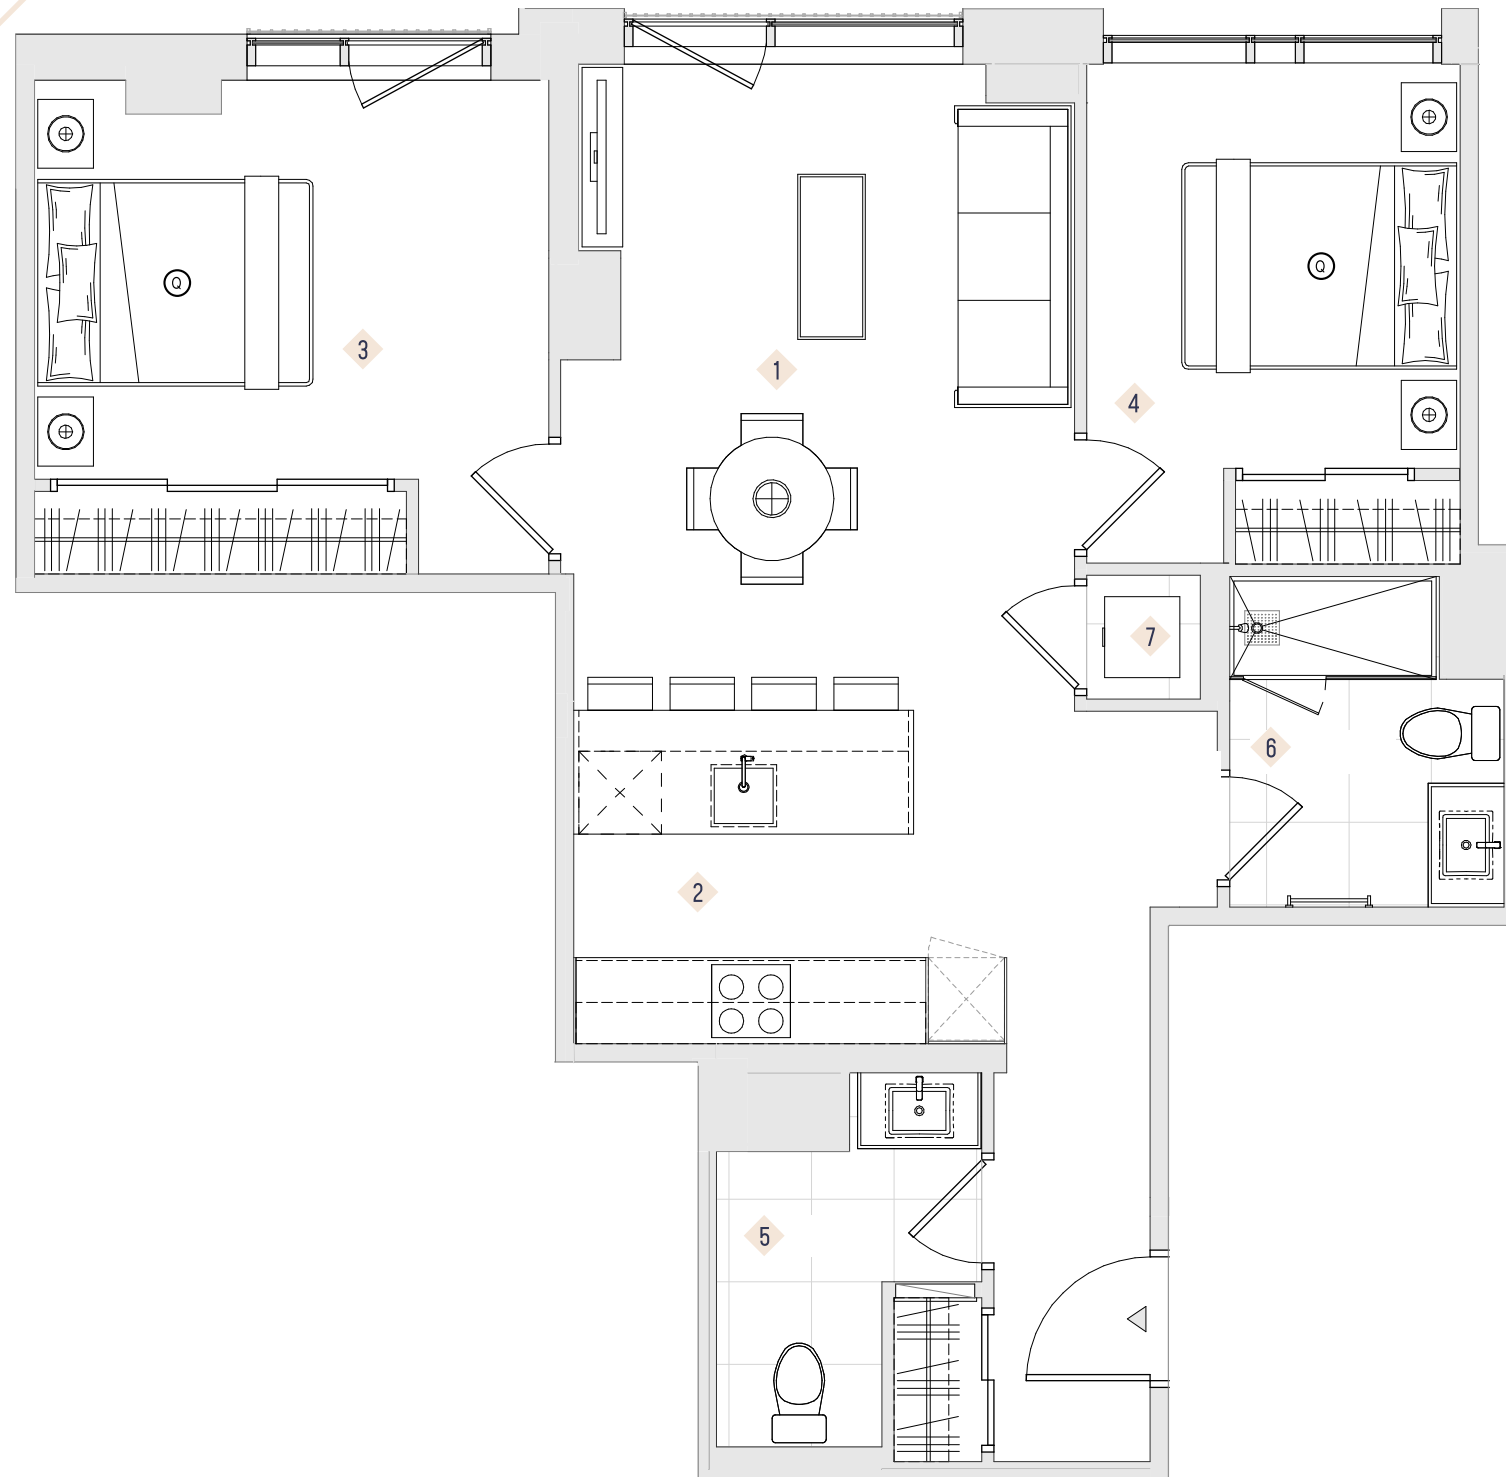

### COLLECTION MEREDITH

2 CHAMBRES  
Plan présenté  
Suite 105

[Nord] - Suite 105 (855 pi<sup>2</sup>)



rue Sherbrooke O.

Les plans et dimensions sont préliminaires et peuvent être sujets à changement sans préavis. La superficie indiquée est brute, approximative et donnée à titre indicatif seulement.

Un projet signé | A project by

**BROCCOLINI**


## GOODWIN

2 CH / 2 SDB

UNITÉ 977 - 993 pi<sup>2</sup>

BALCON 72 pi<sup>2</sup>

TOTAL 1049 - 1065 pi<sup>2</sup>

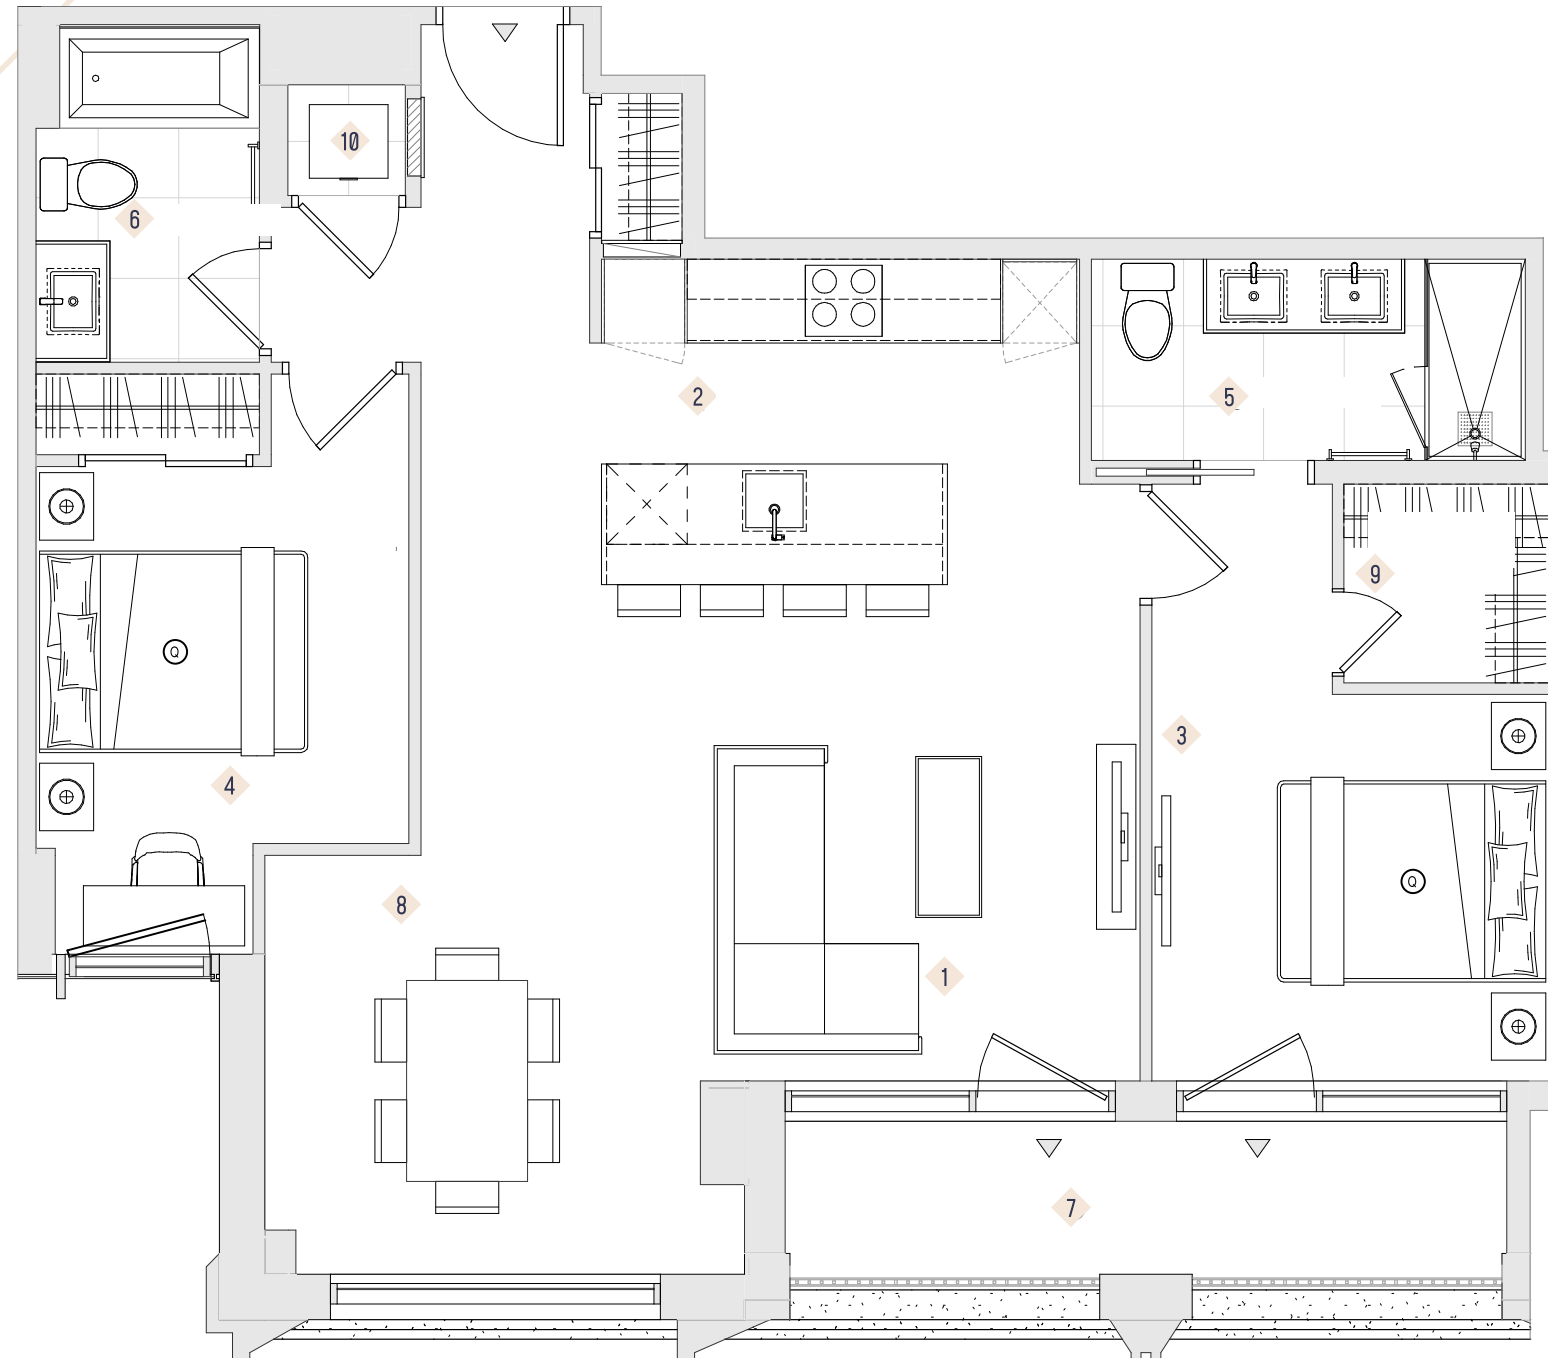

1	SALON	12'-4" X 10'-11"
2	CUISINE	8'-1" X 16'-4"
3	CHAMBRE PRINCIPALE	9'-7" X 9'-10"
4	CHAMBRE 2	12'-1" X 9'-3"
5	SALLE DE BAIN PRINCIPALE	5'-0" X 10'-9"
6	SALLE DE BAIN	8'-4" X 5'-6"
7	BALCON	4'-1" X 17'-11"
8	DEN	10'-5" X 10'-10"
9	GARDE-ROBE	4'-11" X 5'-1"
10	LAVEUSE ET SÈCHEUSE	



### COLLECTION GOODWIN

2 CHAMBRES  
Plan présenté  
Suites 616 - 1916

[Nord] - Suites 316 - 516 (993 pi<sup>2</sup>)  
[Nord] - Suites 616 - 1916 (977 pi<sup>2</sup>)



rue Sherbrooke O.

Les plans et dimensions sont préliminaires et peuvent être sujets à changement sans préavis. La superficie indiquée est brute, approximative et donnée à titre indicatif seulement.

Un projet signé par

**BROCCOLINI**


## BURLAND

2 CH / 2 SDB

UNITÉ **1161 pi<sup>2</sup>**

TOTAL **1161 pi<sup>2</sup>**


- 1 SALON 14'-9" X 17'-4"
- 2 CUISINE 8'-3" X 13'-0"
- 3 CHAMBRE PRINCIPALE 8'-4" X 13'-0"
- 4 CHAMBRE 2 10'-2" X 11'-7"
- 5 SALLE DE BAIN PRINCIPALE 8'-0" X 14'-3"
- 6 SALLE DE BAIN 5'-6" X 14'-3"
- 7 LAVEUSE ET SÉCHEUSE

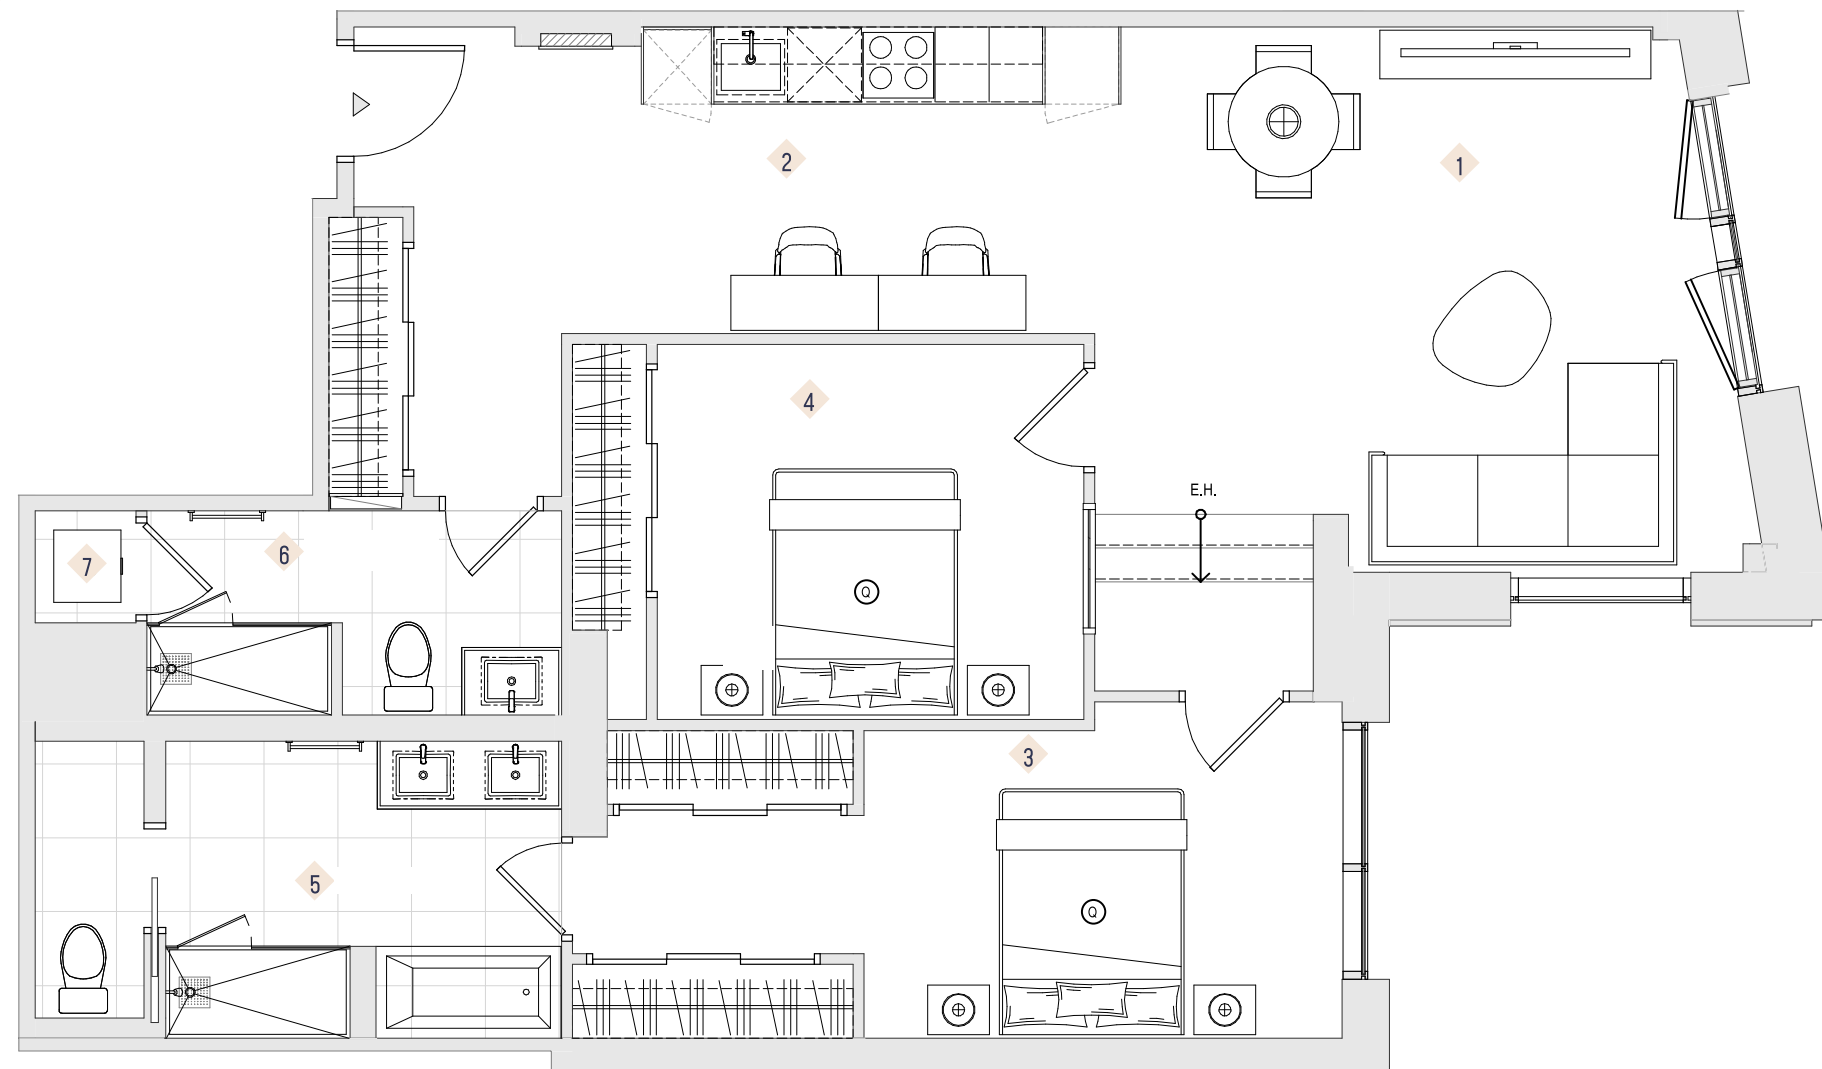

### COLLECTION BURLAND

2 CHAMBRES  
Plan présenté  
Suite 111

[Ouest] - Suite 111

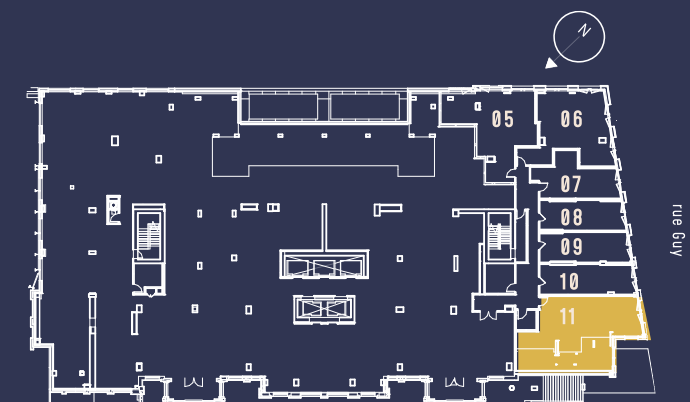

rue Sherbrooke O.

Les plans et dimensions sont préliminaires et peuvent être sujets à changement sans préavis. La superficie indiquée est brute, approximative et donnée à titre indicatif seulement.

Un projet signé | A project by  
**BROCCOLINI**

*PORTERIE  
GATEHOUSE*

*STUDIO*

# LE SHERBROOKE

UN RICHE HÉRITAGE


## GUY

STUDIO / 1 SDB

UNITÉ **378 pi<sup>2</sup>**

TOTAL **378 pi<sup>2</sup>**

- 1 SALON 10'-4" X 8'-11"
- 2 CUISINE 13'-0" X 11'-3"
- 3 SALLE DE BAIN 5'-0" X 8'-7"
- 4 LAVEUSE ET SÉCHEUSE

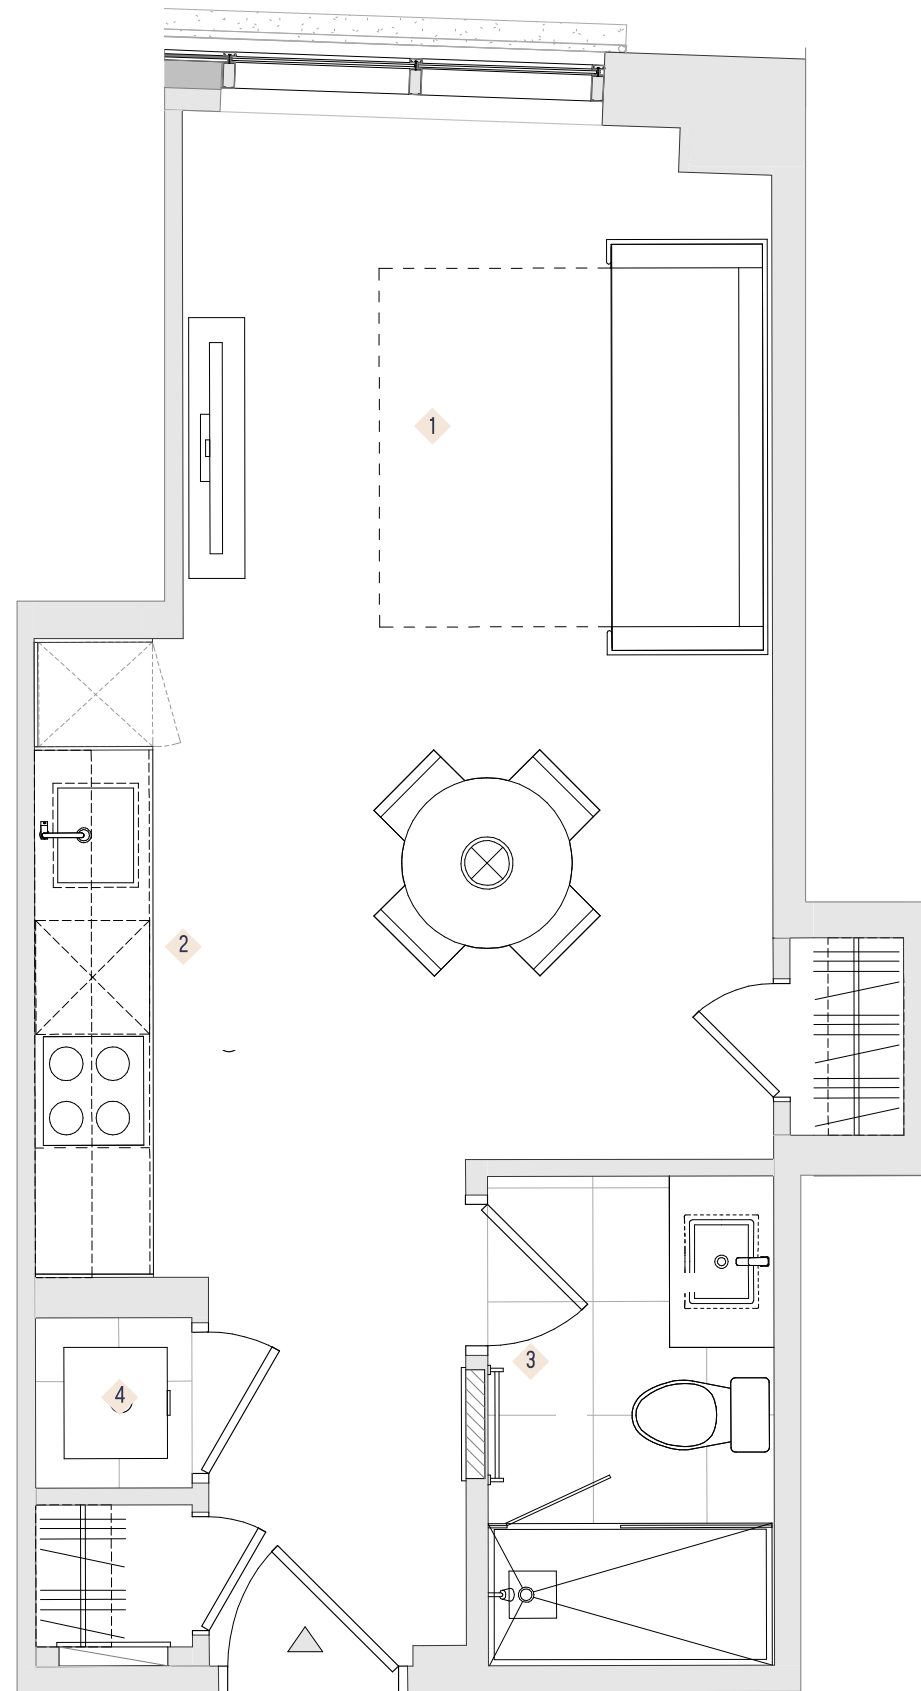

### COLLECTION GUY

STUDIO

Plan présenté

Suites 206S & 306S

[Sud] - Suites 206S - 306S (378 pi<sup>2</sup>)

[Sud] - Suites 207S - 307S (378 pi<sup>2</sup>)



rue Sherbrooke O.

Les plans et dimensions sont préliminaires et peuvent être sujets à changement sans préavis. La superficie indiquée est brute, approximative et donnée à titre indicatif seulement.

Un projet signé | A project by

**BROCCOLINI**

Ang Guy

# LE SHERBROOKE

UN RICHE HÉRITAGE


## UNIVERSITY

STUDIO / 1 SDB

UNITÉ 429 pi<sup>2</sup>

TOTAL 429 pi<sup>2</sup>

- 1 SALON 10'-3" X 16'-4"
- 2 CUISINE 10'-1" X 11'-3"
- 3 SALLE DE BAIN 5'-0" X 8'-7"
- 4 LAVEUSE ET SÉCHEUSE

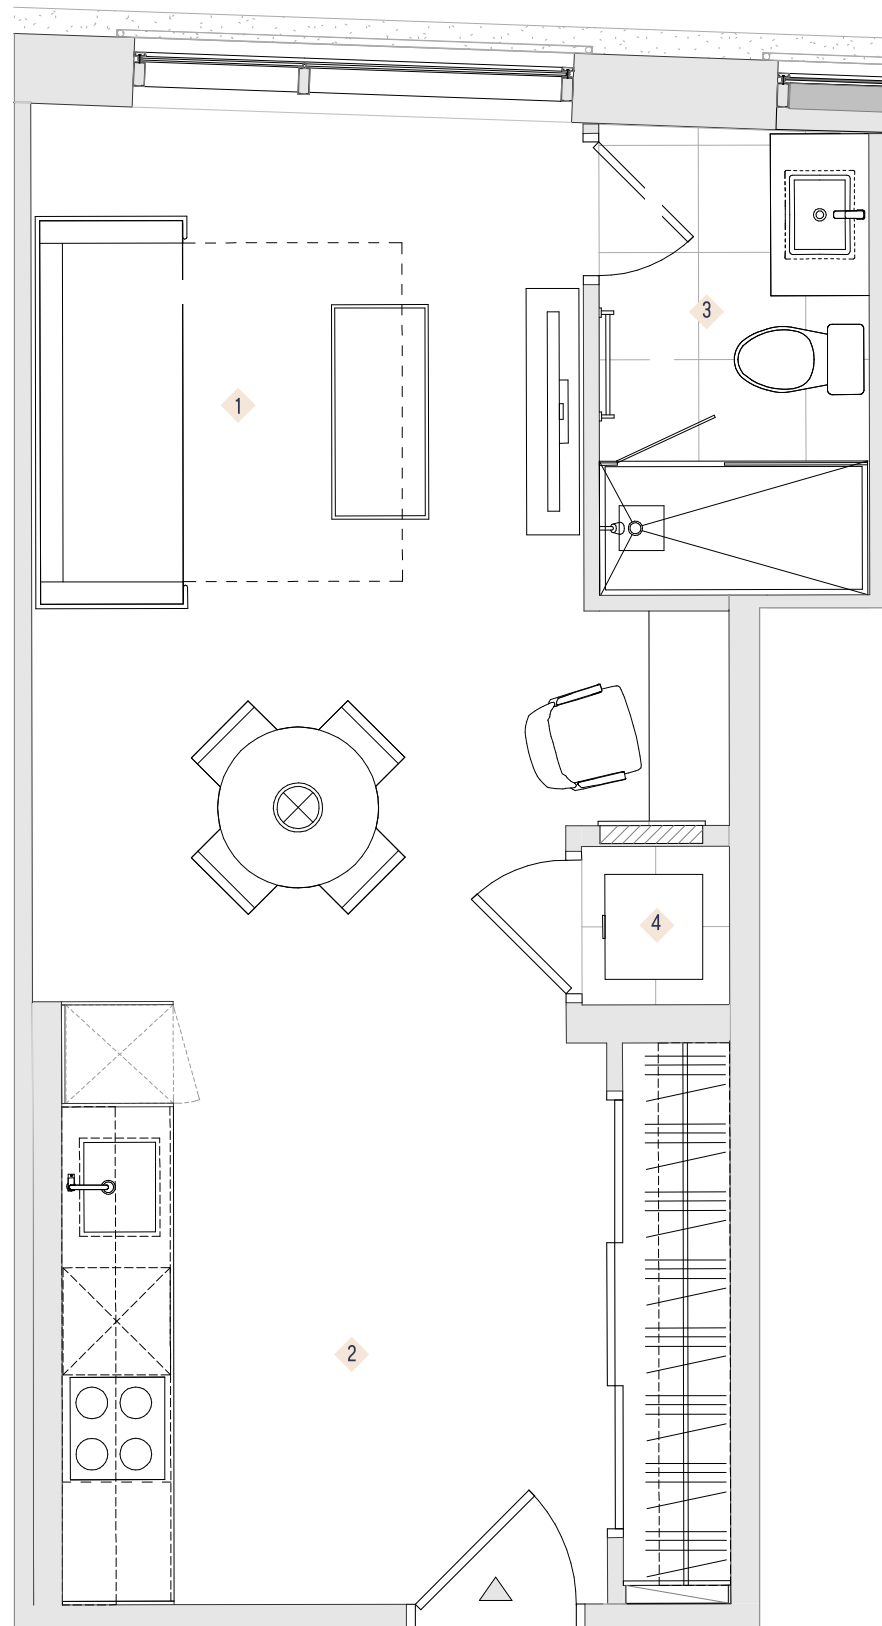

### COLLECTION UNIVERSITY

STUDIO

Plan présenté

Suites 205S & 305S

[Sud] - Suites 205S - 305S (429 pi<sup>2</sup>)



rue Sherbrooke O.

Les plans et dimensions sont préliminaires et peuvent être sujets à changement sans préavis. La superficie indiquée est brute, approximative et donnée à titre indicatif seulement.

Un projet signé | A project by

**BROCCOLINI**

Ang. City

# LE SHERBROOKE

UN RICHE HÉRITAGE


## PURVIS

STUDIO / 1 SDB

UNITÉ 465 pi<sup>2</sup>

TOTAL 465 pi<sup>2</sup>

- 1 SALON 12'-11" X 10'-5"
- 2 CUISINE 11'-8" X 7'-4"
- 3 SALLE DE BAIN 5'-9" X 8'-7"
- 4 LAVEUSE ET SÉCHEUSE

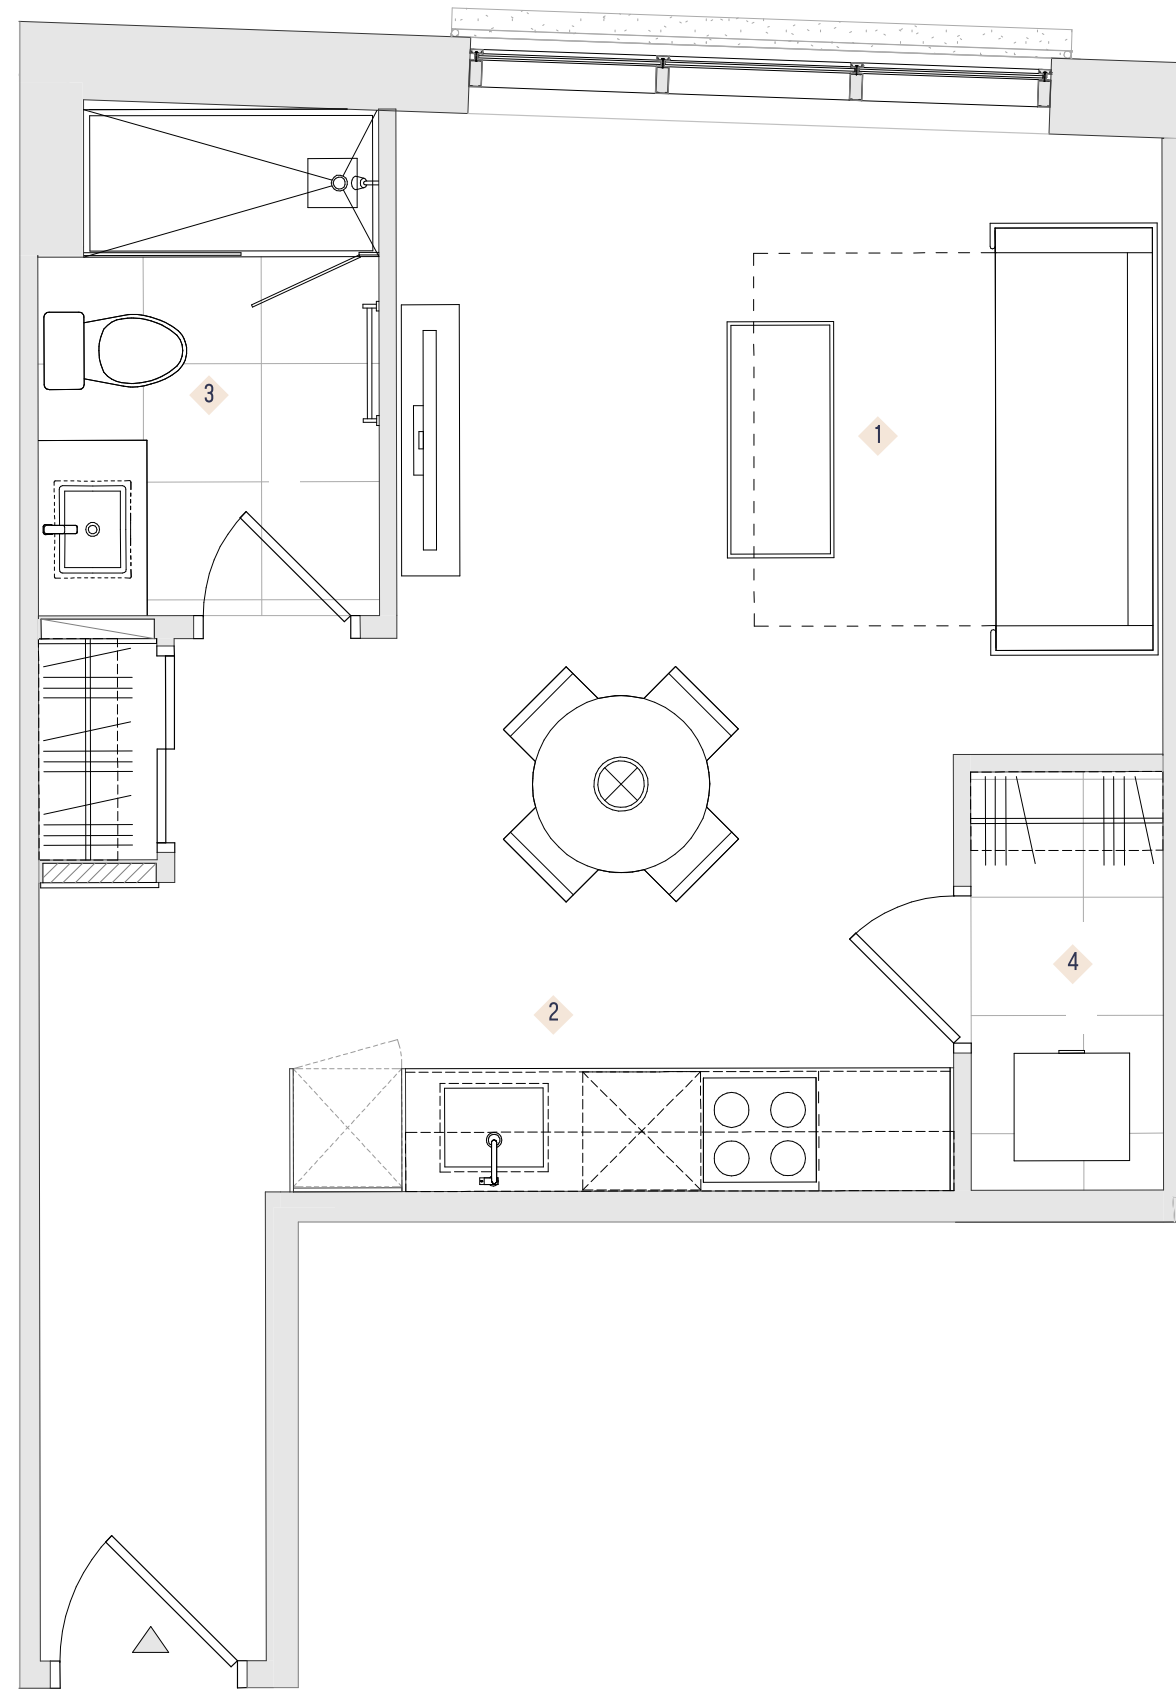

### COLLECTION PURVIS

STUDIO

Plan présenté  
Suites 208S & 308S

[Sud] - Suites 208S - 308S (465 pi<sup>2</sup>)



rue Sherbrooke O.

Les plans et dimensions sont préliminaires et peuvent être sujets à changement sans préavis. La superficie indiquée est brute, approximative et donnée à titre indicatif seulement.

Un projet signé | A project by

**BROCCOLINI**

rue Guy



*PORTERIE  
GATEHOUSE*

*UNE CHAMBRE / ONE-BEDROOM*

# LE SHERBROOKE

UN RICHE HÉRITAGE


## MASSON

1 CH / 1 SDB

UNITÉ 591 pi<sup>2</sup>

TOTAL 591 pi<sup>2</sup>

- 1 SALON 13'-1" X 14'-11"
- 2 CUISINE 6'-1" X 11'-3"
- 3 CHAMBRE 11'-7" X 9'-8"
- 4 SALLE DE BAIN 5'-7" X 8'-3"
- 5 LAVEUSE ET SÉCHEUSE

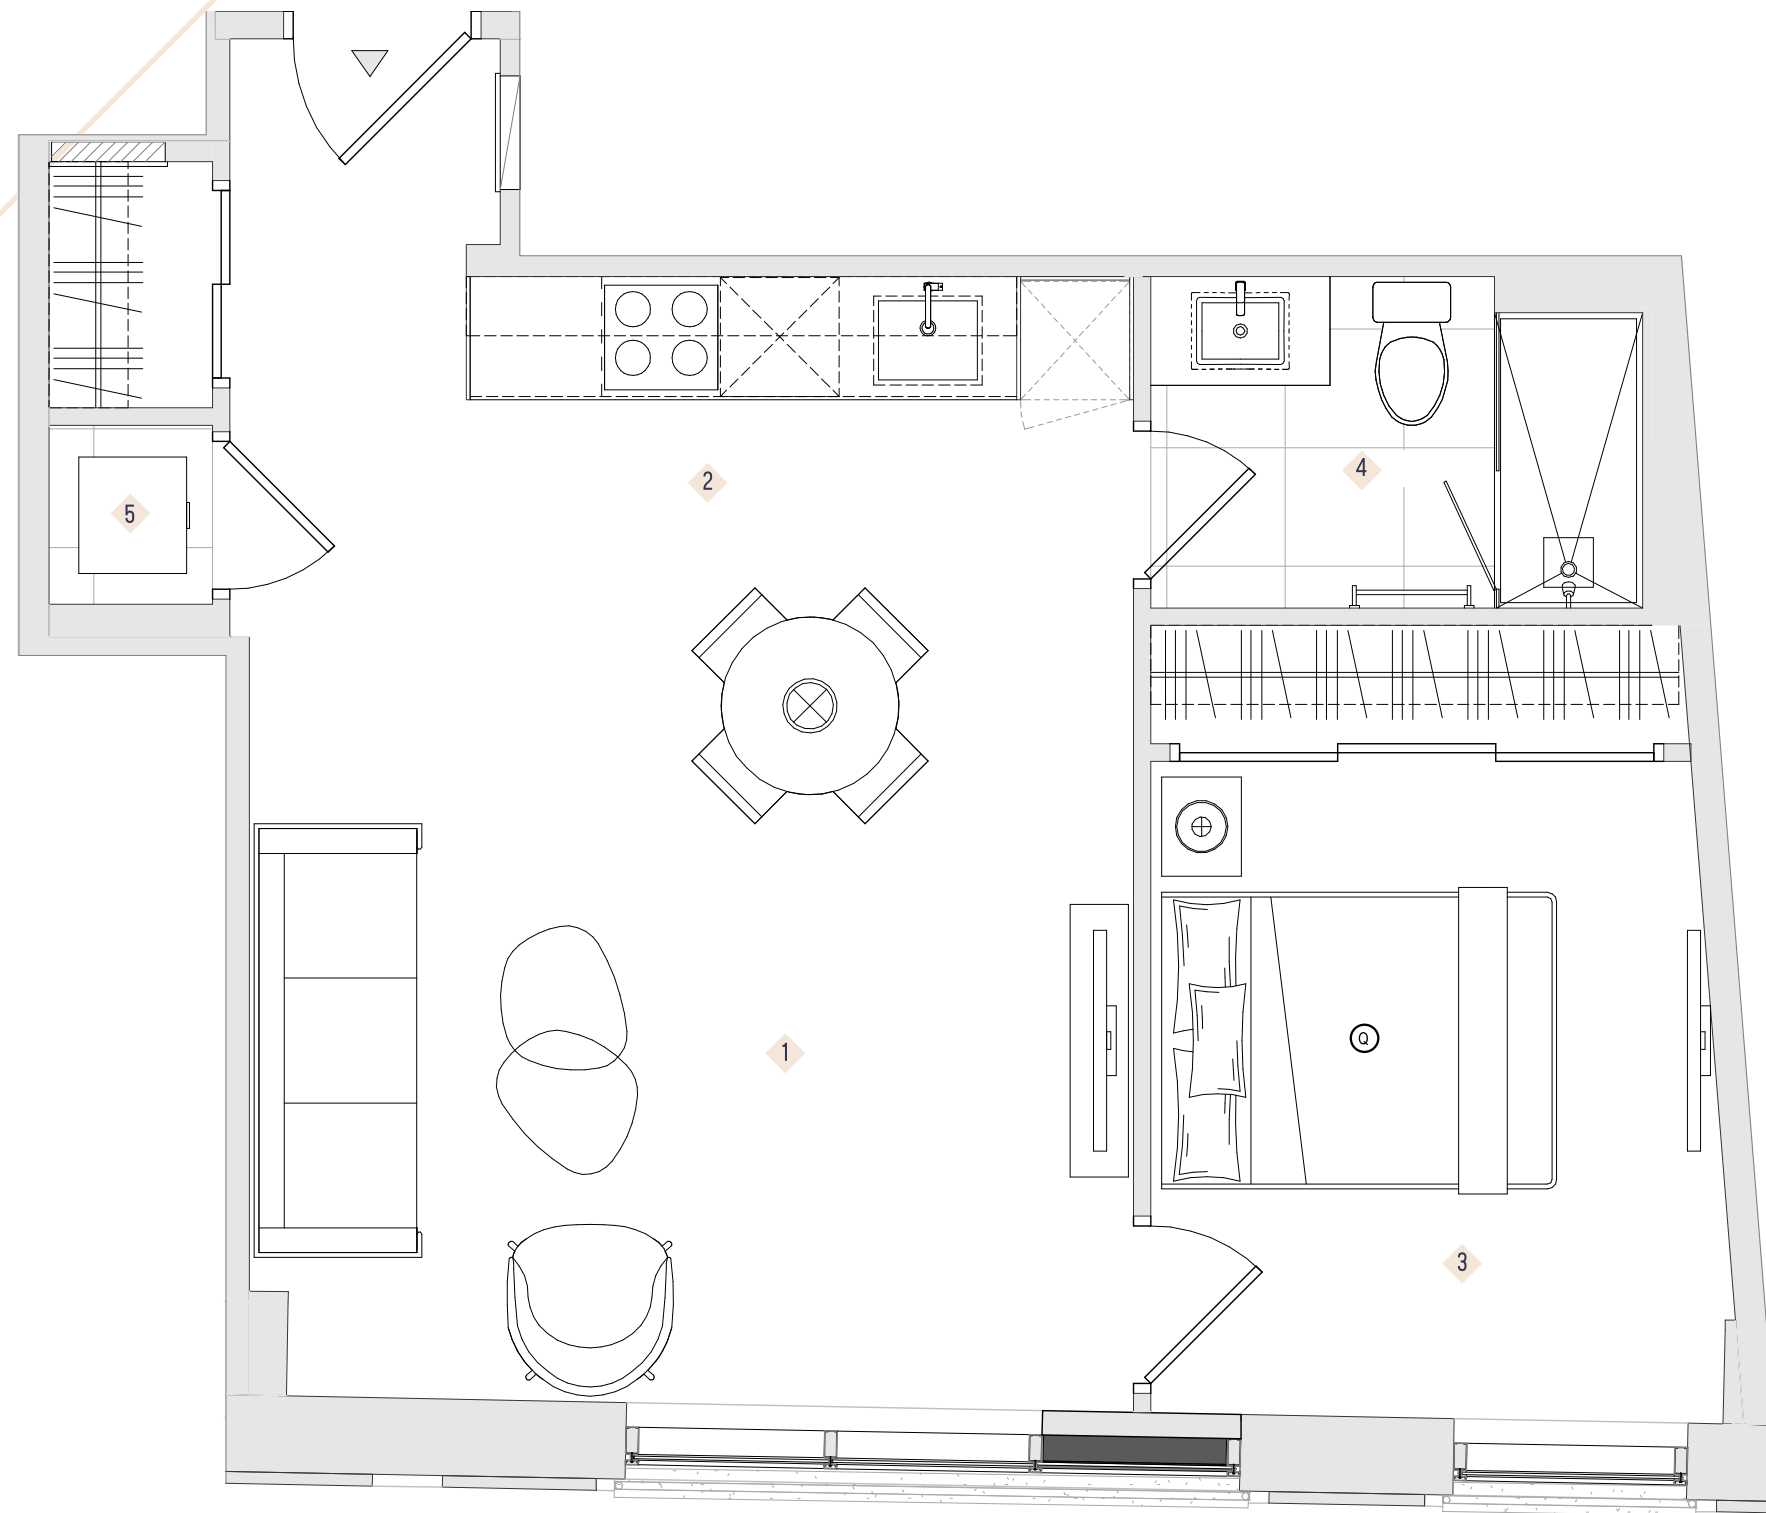

rue Sherbrooke O.

Les plans et dimensions sont préliminaires et peuvent être sujets à changement sans préavis. La superficie indiquée est brute, approximative et donnée à titre indicatif seulement.

Un projet signé | A project by

**BROCCOLINI**



## COLLECTION MASSON

1 CHAMBRE

Plan présenté

Suites 201S & 301S

[Nord] - Suites Suites 201S - 301S (591 pi<sup>2</sup>)

Ang. Div.

*PORTERIE  
GATEHOUSE*

*DEUX CHAMBRES | TWO-BEDROOMS*

# LE SHERBROOKE

UN RICHE HÉRITAGE

## TIFFIN

2 CH / 2.5 SDB

UNITÉ **1073 pi<sup>2</sup>**

TOTAL **1073 pi<sup>2</sup>**

1	SALON	14'-5" X 14'-8"
2	CUISINE	14'-0" X 12'-3"
3	CHAMBRE PRINCIPALE	13'-6" X 9'-10"
4	CHAMBRE	14'-5" X 9'-10"
5	SALLE DE BAIN PRINCIPALE	8'-8" X 5'-6"
6	SALLE DE BAIN	9'-1" X 5'-6"
7	SALLE DE BAIN	5'-3" X 4'-0"
8	GARDE-ROBE	5'-3" X 7'-1"
9	GARDE-ROBE	4'-10" X 5'-8"
10	LAVEUSE ET SÈCHEUSE	



### COLLECTION TIFFIN

2 CHAMBRES  
Plan présenté  
Suite 204S & 304S

[Nord] - Suites 204S - 304S [1073 pi<sup>2</sup>]



rue Sherbrooke O.

Les plans et dimensions sont préliminaires et peuvent être sujets à changement sans préavis. La superficie indiquée est brute, approximative et donnée à titre indicatif seulement.

Un projet signé | A project by

**BROCCOLINI**

Ang. 011

# LE SHERBROOKE

UN RICHE HÉRITAGE


## LUNN

2 CH / 2 SDB

UNITÉ 1018 - 1154 pi<sup>2</sup>

TOTAL 1018 - 1154 pi<sup>2</sup>

1	SALON	16'-10" X 15'-10"
2	CUISINE	12'-4" X 12'-7"
3	CHAMBRE PRINCIPALE	12'-2" X 10'-11"
4	CHAMBRE	11'-5" X 11'-5"
5	SALLE DE BAIN PRINCIPALE	6'-3" X 9'-0"
6	SALLE DE BAIN	5'-9" X 8'-5"
7	GARDE-ROBE	7'-3" X 5'-2"
8	LAVEUSE & SÈCHEUSE	
9	LOCAL MÉCANIQUE	4'-3" X 4'-3"

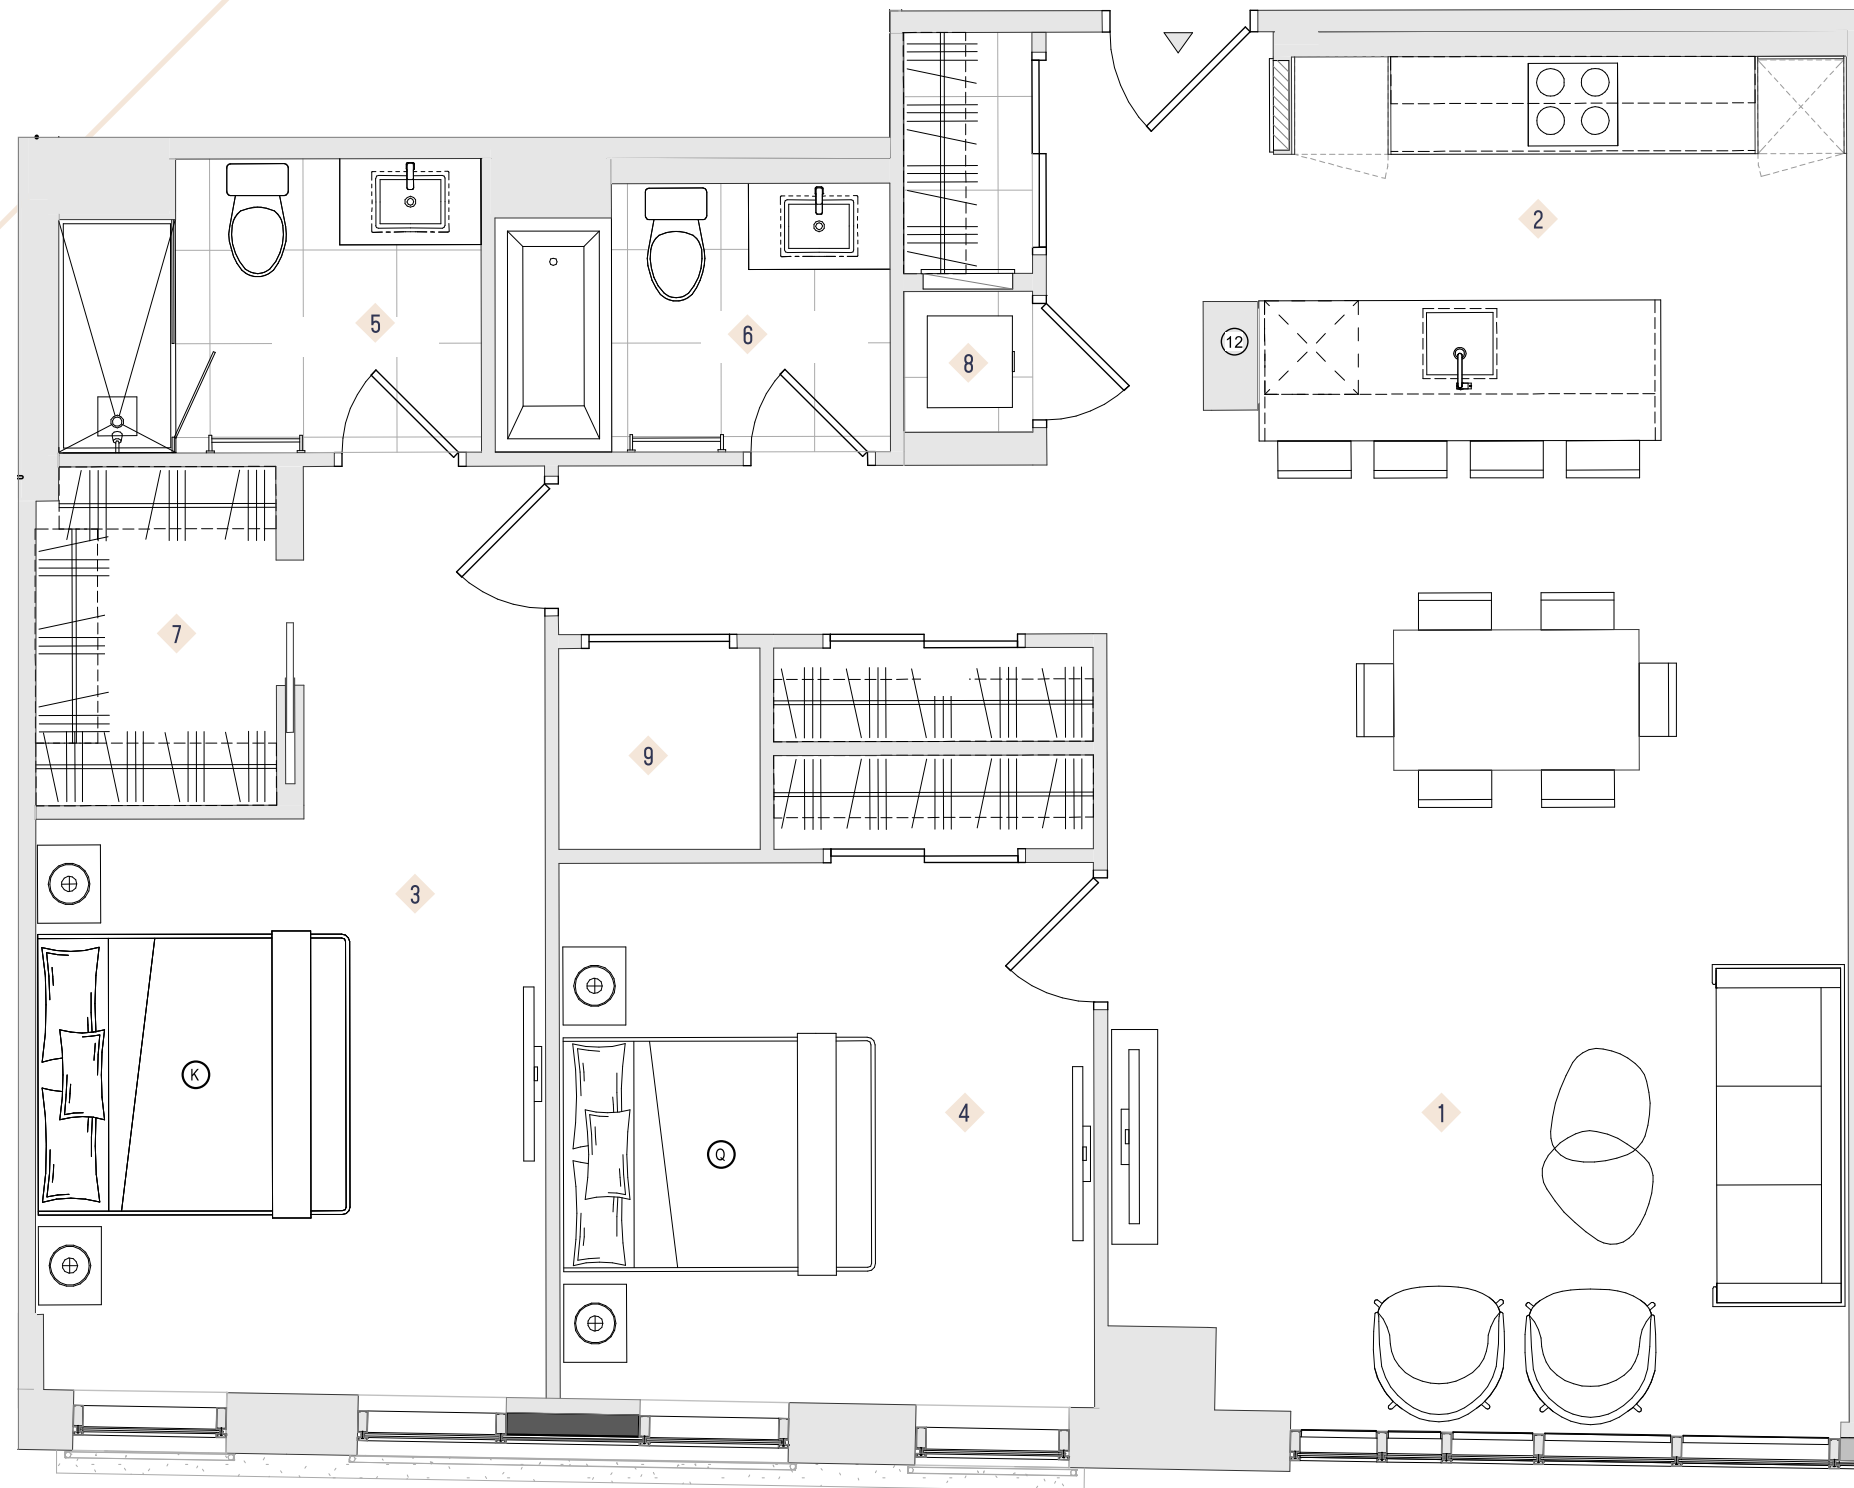

rue Sherbrooke O.

Les plans et dimensions sont préliminaires et peuvent être sujets à changement sans préavis. La superficie indiquée est brute, approximative et donnée à titre indicatif seulement.

Un projet signé | A project by  
**BROCCOLINI**



### COLLECTION LUNN

2 CHAMBRES  
Plan présenté  
Suites 203S & 303S

[Nord] - Suite 202S - 302S (1018 pi<sup>2</sup>)  
[Nord] - Suite 203S - 303S (1154 pi<sup>2</sup>)

Ang. au.